


REZ DE CHAUSSEE
LOGEMENT 04

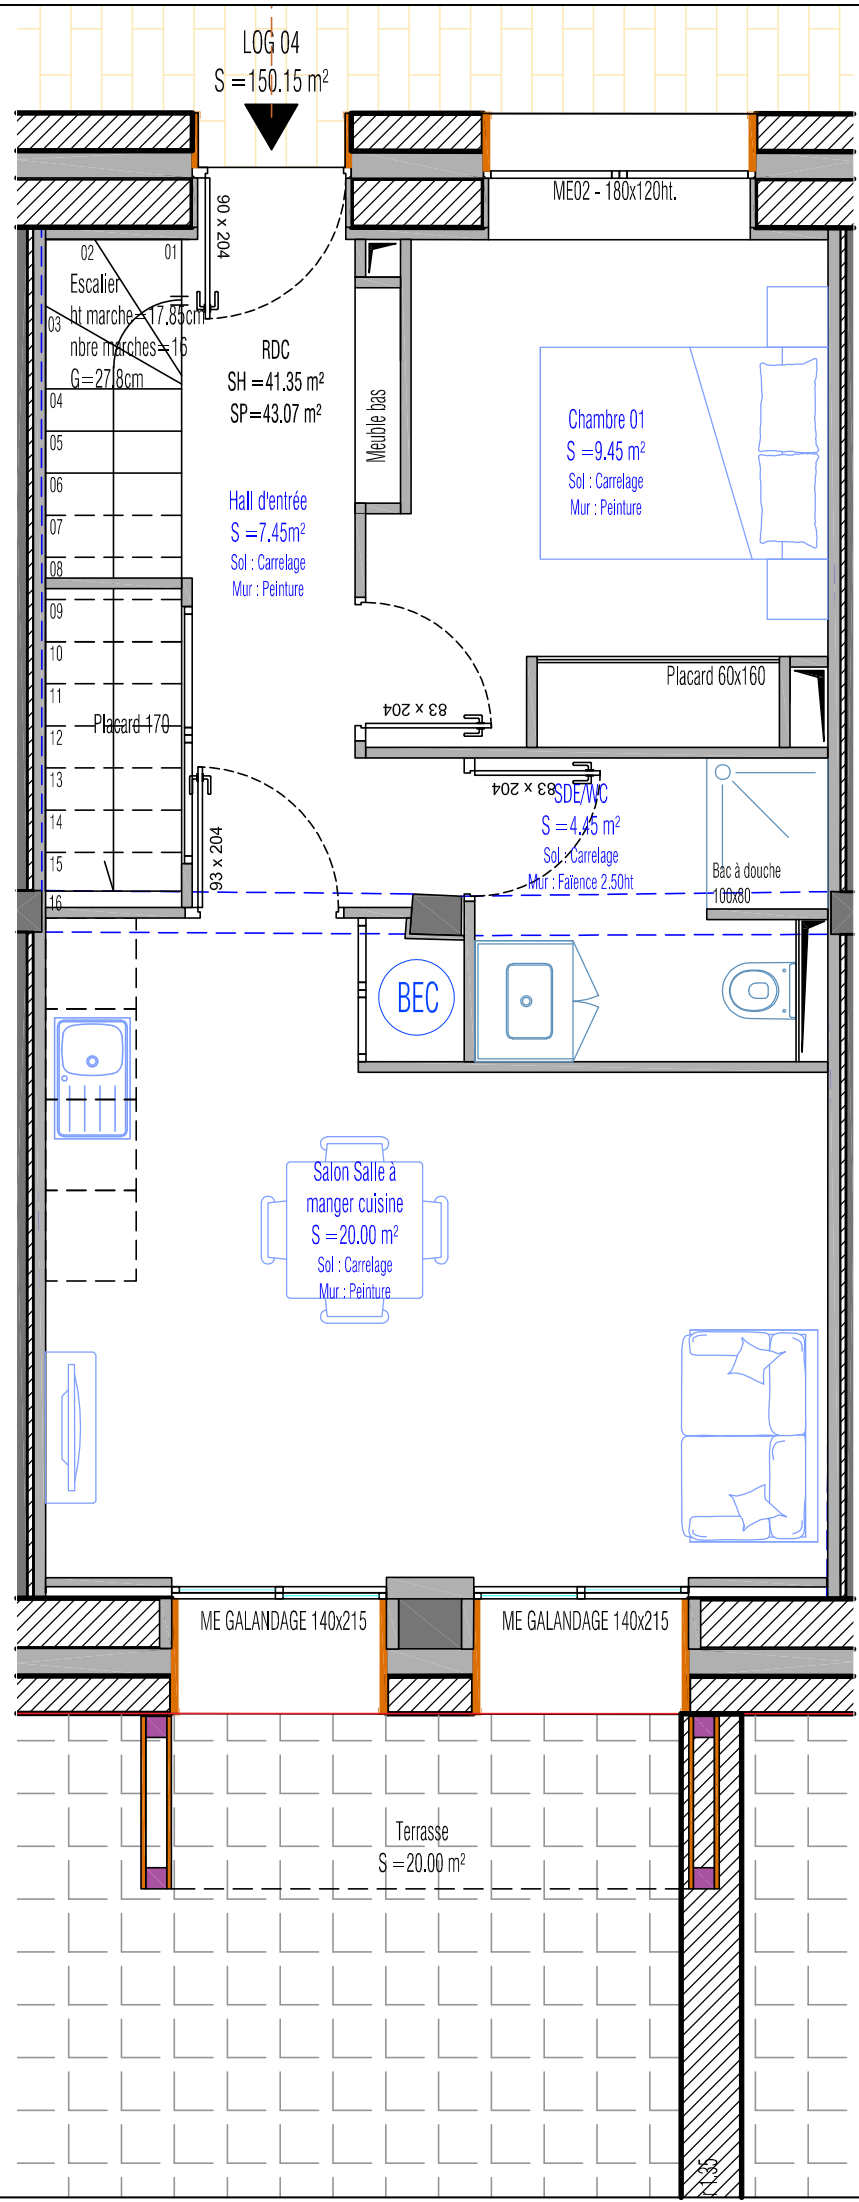

INDICE	MODIFICATIONS	DATE
0	PREMIERE DIFFUSION	25/04/2023



TABLEAU DE SURFACE

Salon / Salle à manger / Cuisine	20.00 m²
SDE/WC	4.45 m²
Chambre 01	9.45 m²
Hall d'entrée	7.45 m²
Surface habitable RDC	41.35 m²
Surface Plancher RDC	43.07 m²
Surface habitable LOGEMENT	150.15 m²

MAÎTRISE D'OUVRAGE					
SARL PAYOLLE HOMES					
ADRESSE					
MAÎTRISE D'OEUVRE - BUREAU D'ETUDES					
		ICP 2 Rue du Lac Bleu 31240 l'Union Tél : 06 79 54 06 06 - Courriel : icp.ingenierie@gmail.com			
Adresse de l'opération					
303 Vieux Chemin de Paihole Quartier Payolle - 65710 Campan					
Réhabilitation Immeuble Grand Standing Dans station de Payolle					04-a ARCHI
PLAN AMENAGEMENT RDC LOGEMENT 04				1/50e	12/06/2023
				Echelle	Date
BET	22-11	APD	ARCHI	TOUTE	A
Emetteur	Affaire	Phase	Type	Zone	Indice

R+1

LOGEMENT 04

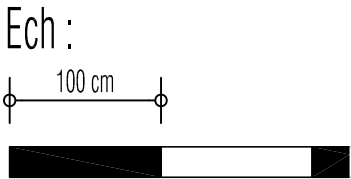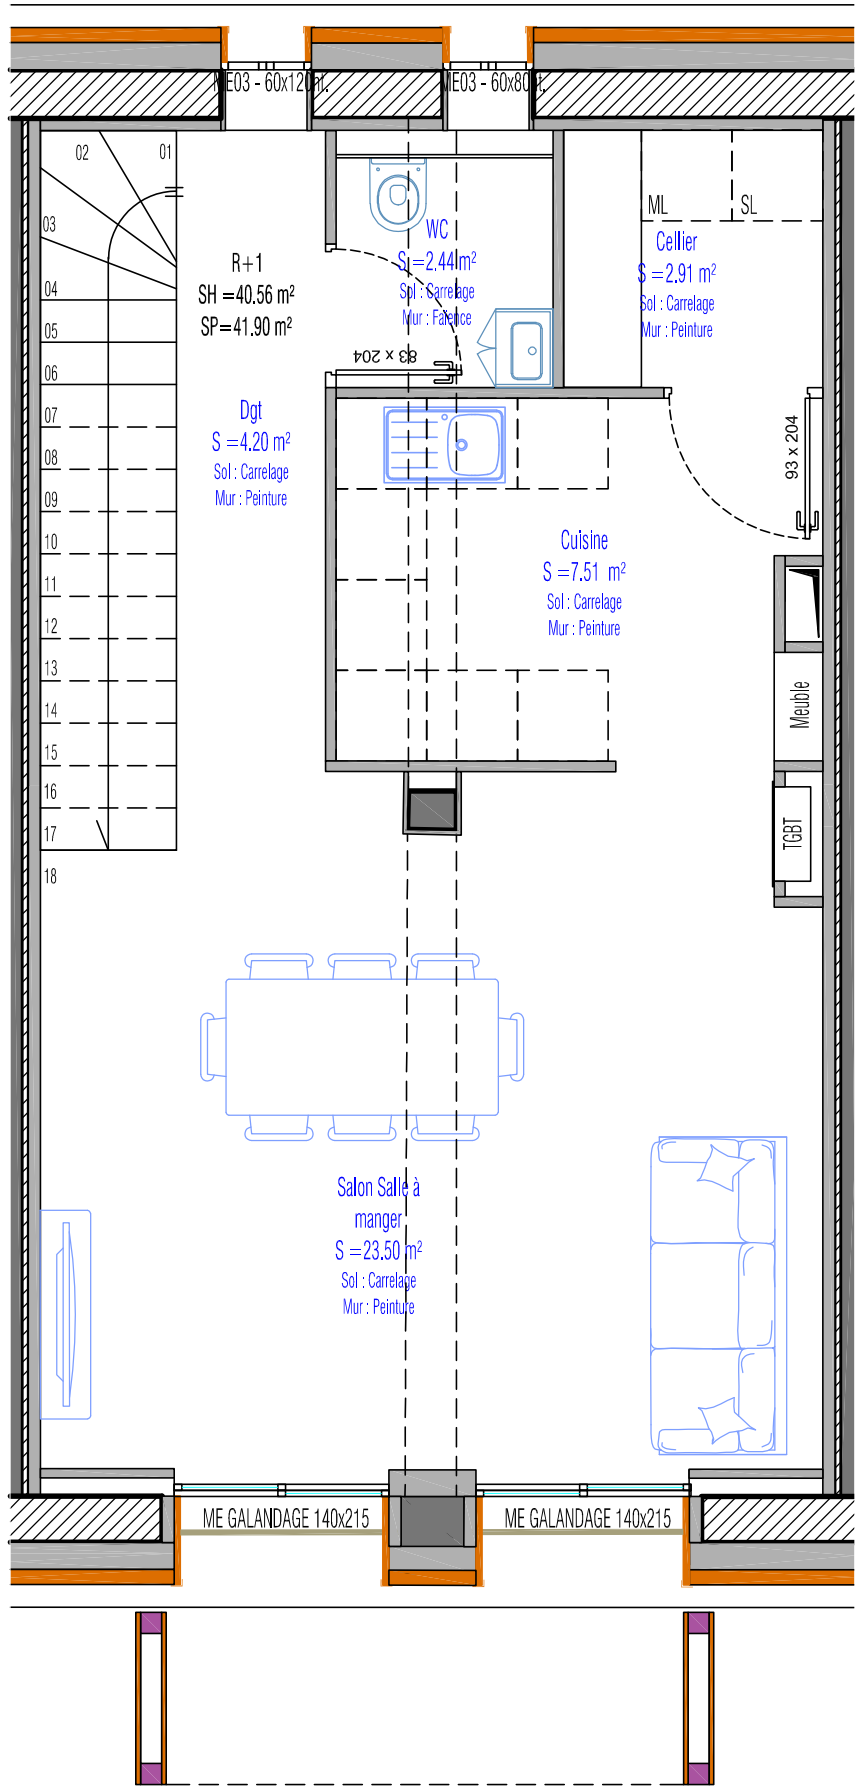


INDICE	MODIFICATIONS	DATE
0	PREMIERE DIFFUSION	25/04/2023

TABLEAU DE SURFACE

Salon / Salle à manger / Cuisine	23.50 m²
WC	2.44 m²
Dgt	4.20 m²
Cellier	2.91 m²
Cuisine	7.51 m²
Surface habitable R+1	40.56 m²
Surface Plancher R+1	41.90 m²

MAÎTRISE D'OUVRAGE					
SARL PAYOLLE HOMES					
ADRESSE					
MAÎTRISE D'OEUVRE - BUREAU D'ETUDES					
		ICP 2 Rue du Lac Bleu 31240 l'Union Tél : 06 79 54 06 06 - Courriel : icp.ingenierie@gmail.com			
Adresse de l'opération					
303 Vieux Chemin de Paihole Quartier Payolle - 65710 Campan					
Réhabilitation Immeuble Grand Standing Dans station de Payolle					04-b ARCHI
PLAN AMENAGEMENT R+1 LOGEMENT 04				1/50e	12/06/2023
				Echelle	Date
BET	22-11	APD	ARCHI	TOUTE	A
Emetteur	Affaire	Phase	Type	Zone	Indice

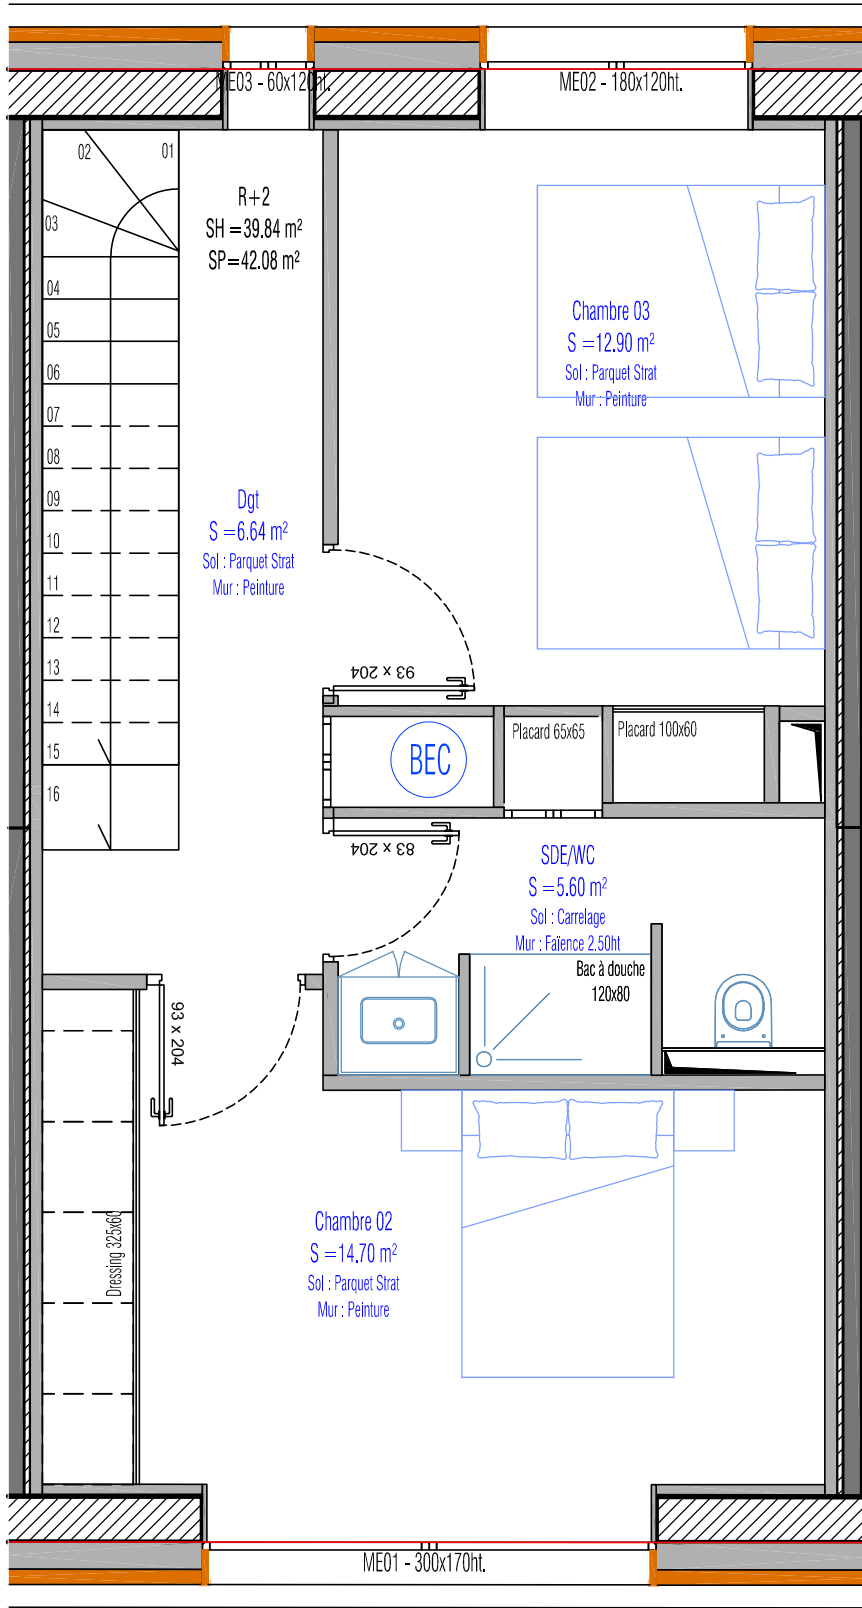

INDICE	MODIFICATIONS	DATE
0	PREMIERE DIFFUSION	25/04/2023

TABLEAU DE SURFACE

Chambre 02	14.70 m²
Chambre 03	12.90 m²
SDE/WC	5.60 m²
Dgt	6.64 m²
Surface habitable R + 2	39.84 m²
Surface Plancher R + 2	42.08 m²

MAÎTRISE D'OUVRAGE

SARL PAYOLLE HOMES

ADRESSE

MAÎTRISE D'OEUVRE - BUREAU D'ETUDES

ICP

ICP
2 Rue du Lac Bleu
31240 l'Union
Tél : 06 79 54 06 06 - Courriel : icp.ingenierie@gmail.com

Adresse de l'opération

303 Vieux Chemin de Paihole Quartier Payolle - 65710 Campan

Réhabilitation Immeuble Grand Standing
Dans station de Payolle

04-c
ARCHI



PLAN AMENAGEMENT R+2 LOGEMENT 04

1/50e
Echelle

12/06/2023
Date

BET	22-11	APD	ARCHI	TOUTE	A
Emetteur	Affaire	Phase	Type	Zone	Indice

R+3 - COMBLE
LOGEMENT 04

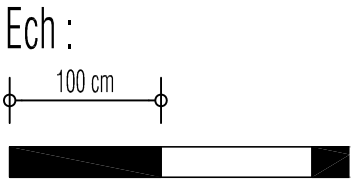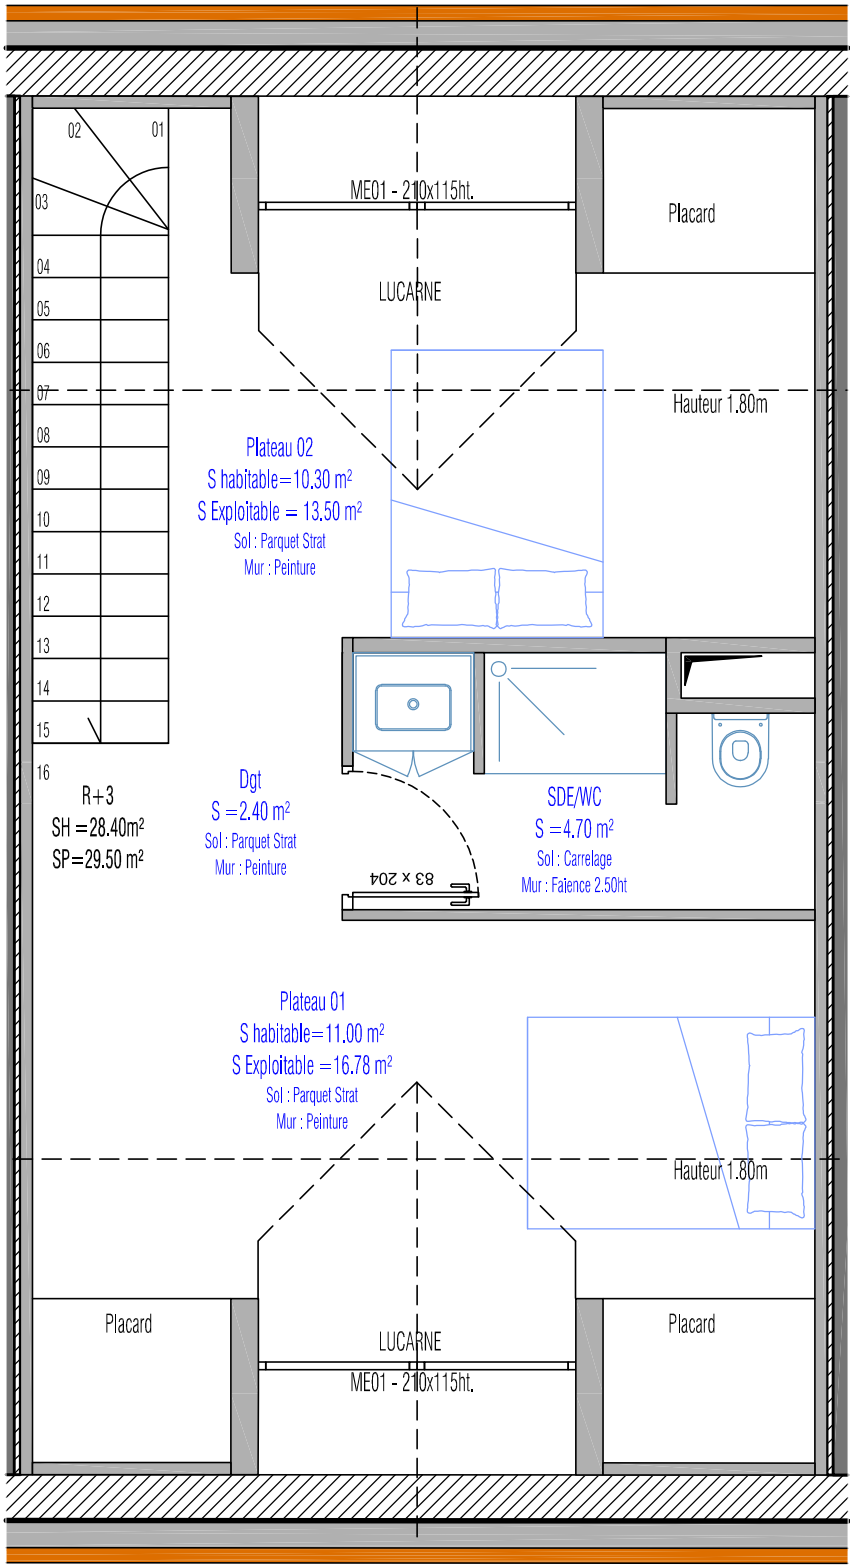

INDICE	MODIFICATIONS	DATE
0	PREMIERE DIFFUSION	25/04/2023

TABLEAU DE SURFACE

Plateau 01	11.00 m²
Plateau 02	10.30 m²
SDE/WC	4.70 m²
Dgt	2.40 m²
Surface habitable R+3	28.40 m²
Surface Plancher R+3	29.50m²

MAÎTRISE D'OUVRAGE

SARL PAYOLLE HOMES

ADRESSE

MAÎTRISE D'OEUVRE - BUREAU D'ETUDES

ICP

2 Rue du Lac Bleu
31240 l'Union
Tél : 06 79 54 06 06 - Courriel : icp.ingenierie@gmail.com

Adresse de l'opération

303 Vieux Chemin de Paihole Quartier Payolle - 65710 Campan

Réhabilitation Immeuble Grand Standing
Dans station de Payolle

04-d
ARCHI

PLAN AMENAGEMENT Combles LOGEMENT 04

1/50e

12/06/2023

Echelle

Date

BET

22-11

APD

ARCHI

TOUTE

A

Emetteur

Affaire

Phase

Type

Zone

Indice