


R+1
LOGEMENT 07

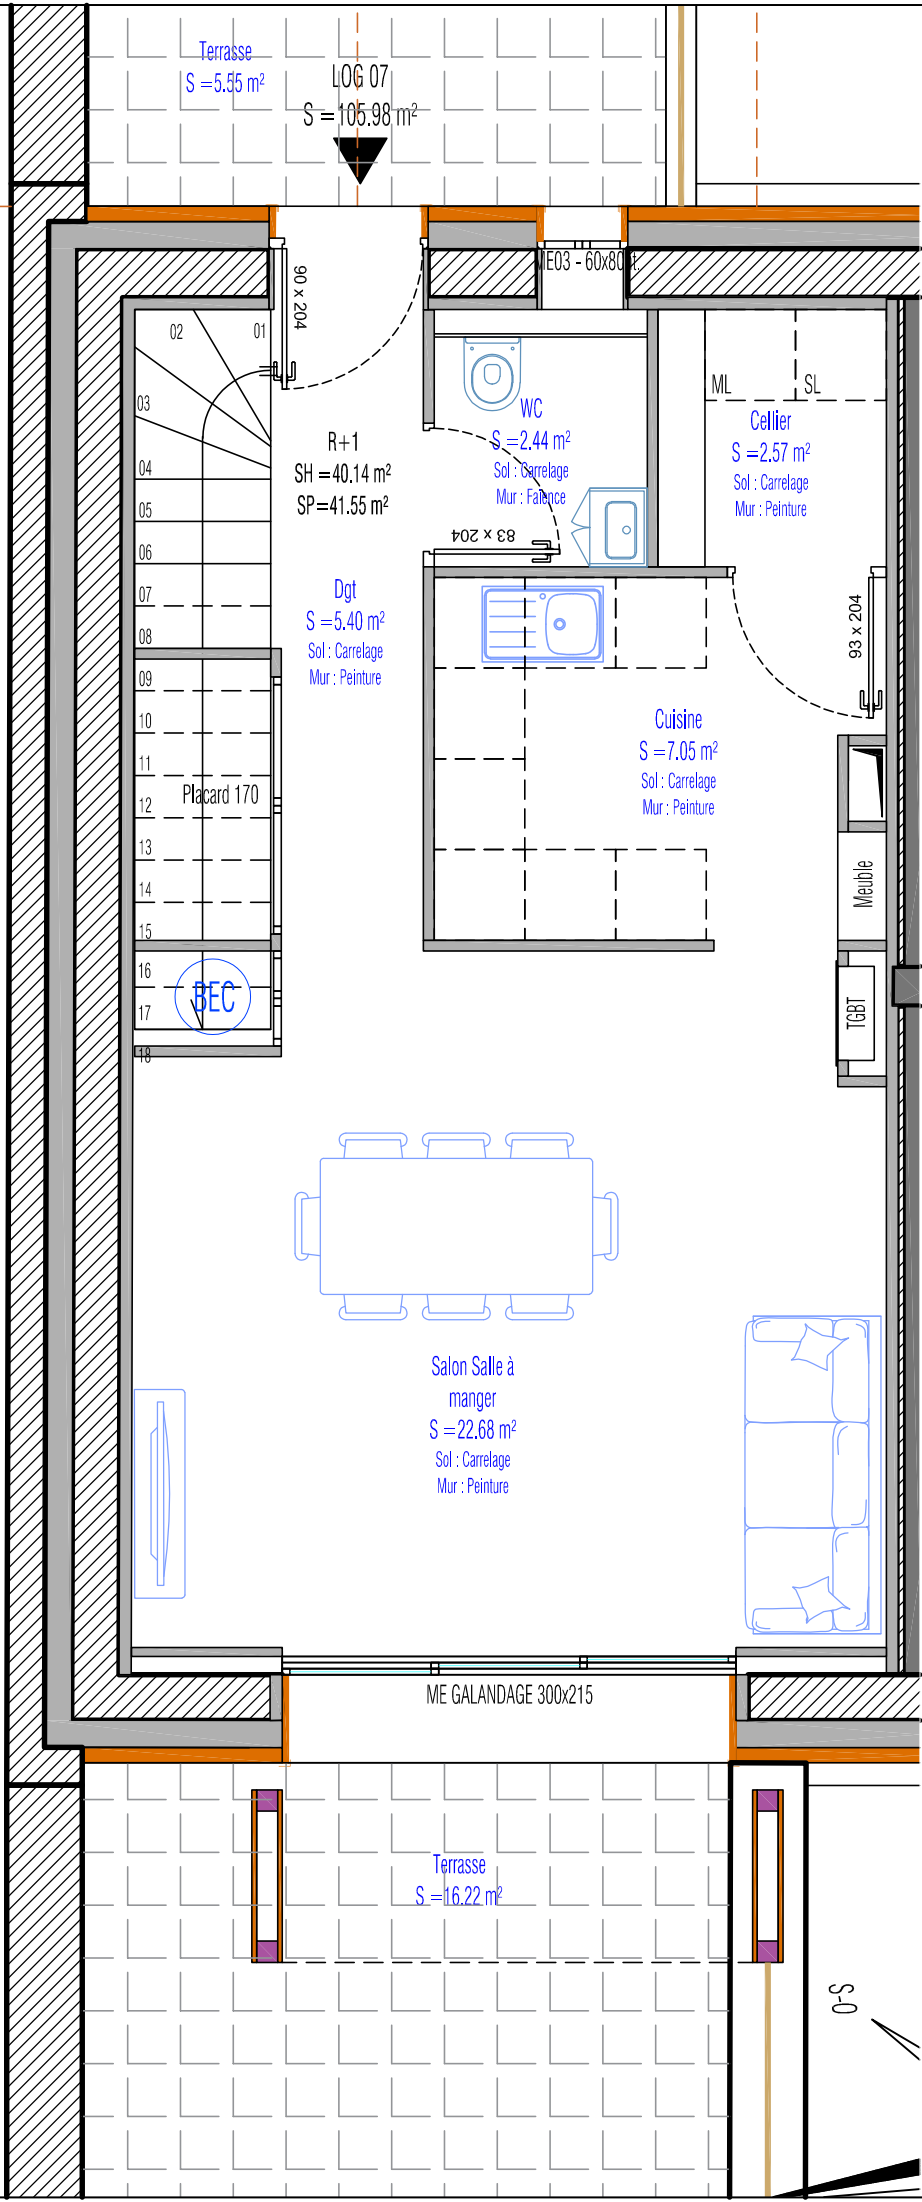

INDICE	MODIFICATIONS	DATE
0	PREMIERE DIFFUSION	25/04/2023


TABLEAU DE SURFACE

Salon / Salle à manger / Cuisine	22.68 m²
WC	2.44 m²
Dgt	5.40 m²
Cellier	2.57 m²
Cuisine	7.05 m²
Surface habitable R+1	40.14 m²
Surface Plancher R+1	41.55 m²
Surface habitable LOGEMENT	105.98 m²

Annexe :

Cellier annexe au logement	4.00 m²
Terrasse	21.77 m²
Jardin	49.20 m²

Repérage Plan de masse :

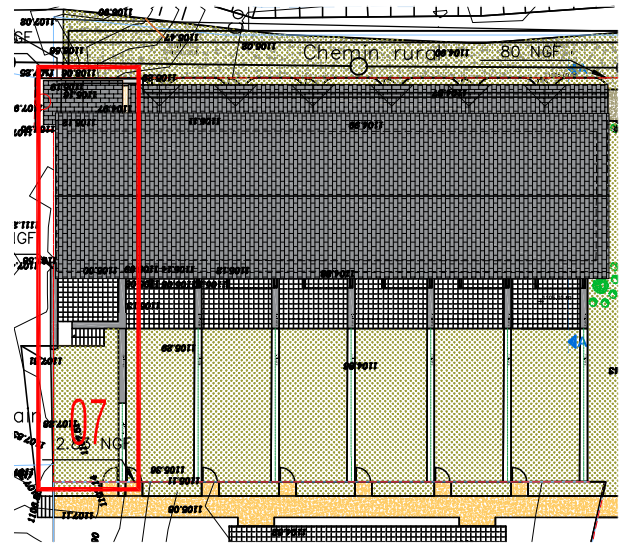

MAÎTRISE D'OUVRAGE

SARL PAYOLLE HOMES

14 Chemin de la chasse
31770 Colomiers
Mail :
Tel :

MAÎTRISE D'OEUVRE - BUREAU D'ETUDES

ICP

ICP
2 Rue du Lac Bleu
31240 l'Union
Tél : 06 79 54 06 06 - Courriel : icp.ingenierie@gmail.com

Adresse de l'opération

303 Vieux Chemin de Pailh Quartier Payolle - 65710 Campan



Réhabilitation Immeuble Grand Standing
Dans station de Payolle

07-a
ARCHI

PLAN AMENAGEMENT R+1 LOGEMENT 07

12/06/2023

BET	22-11	APD	ARCHI	TOUTE	A
Emetteur	Affaire	Phase	Type	Zone	Indice

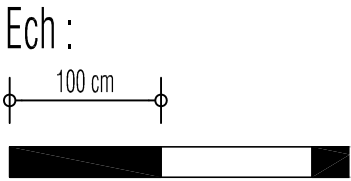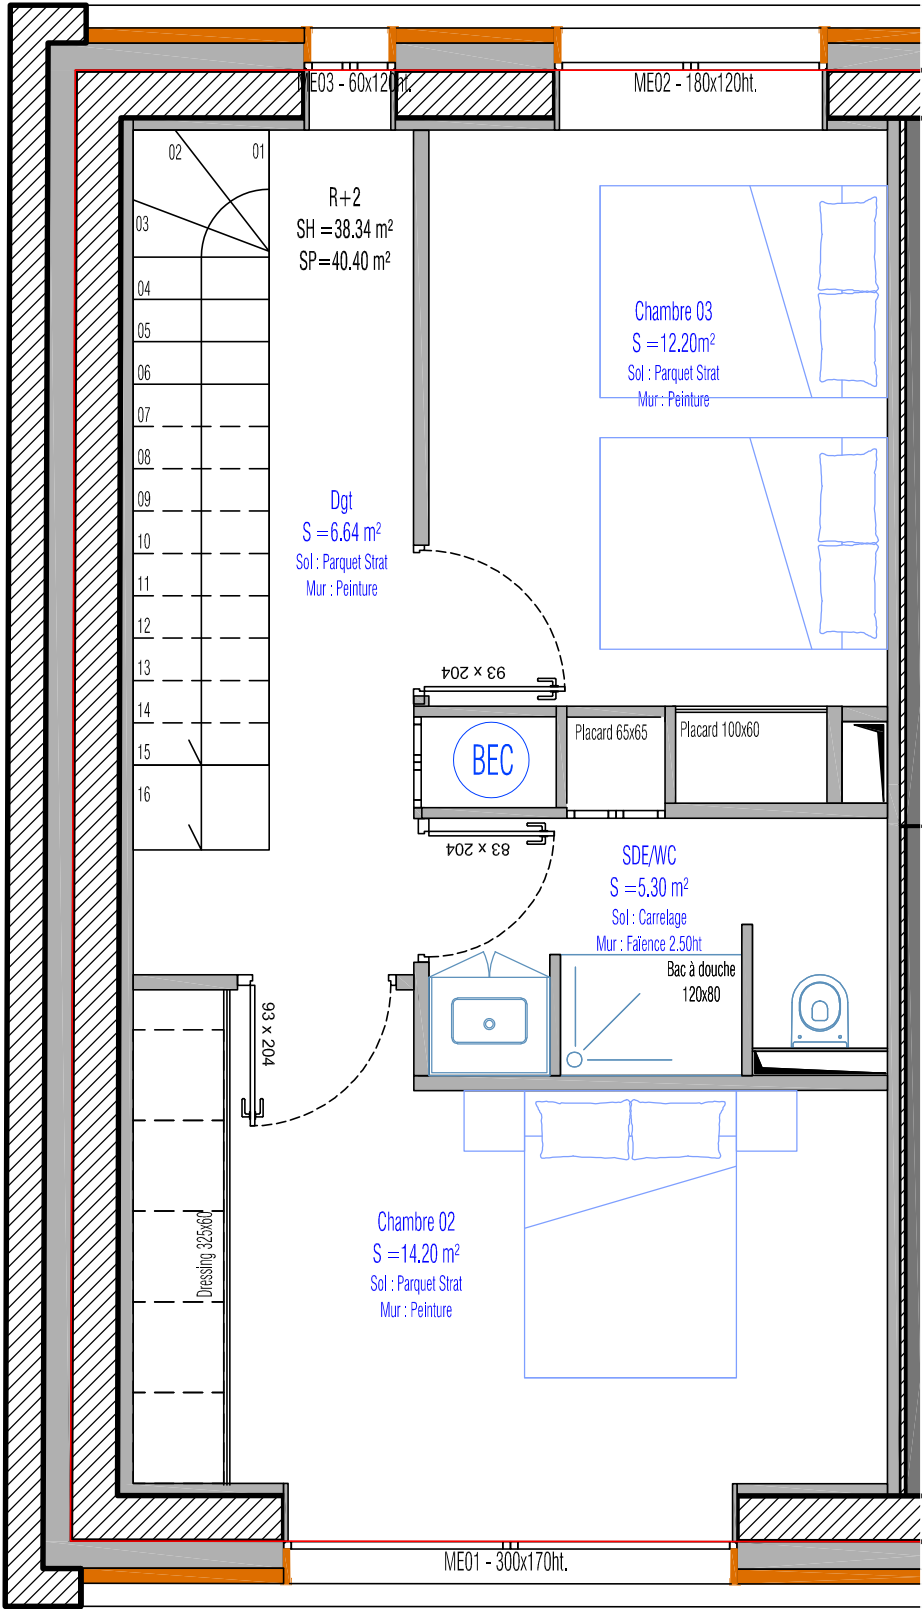

INDICE	MODIFICATIONS	DATE
0	PREMIERE DIFFUSION	25/04/2023

TABLEAU DE SURFACE

Chambre 02	14.20 m²
Chambre 03	12.20 m²
SDE/WC	5.30 m²
Dgt	6.64 m²
Surface habitable R+2	38.34 m²
Surface Plancher R+2	40.40 m²

MAÎTRISE D'OUVRAGE

SARL PAYOLLE HOMES

14 Chemin de la chasse
31770 Colomiers
Mail :
Tel :

MAÎTRISE D'OEUVRE - BUREAU D'ETUDES

ICP

2 Rue du Lac Bleu
31240 l'Union
Tél : 06 79 54 06 06 - Courriel : icp.ingenierie@gmail.com

Adresse de l'opération

303 Vieux Chemin de Paihole Quartier Payolle - 65710 Campan

Réhabilitation Immeuble Grand Standing
Dans station de Payolle

07-b
ARCHI

PLAN AMENAGEMENT R+2 LOGEMENT 07

12/06/2023

Echelle

Date

BET

22-11

APD

ARCHI

TOUTE

A

Emetteur

Affaire



Phase

Type

Zone

Indice

R+3 - COMBLE
LOGEMENT 07

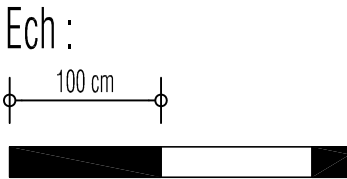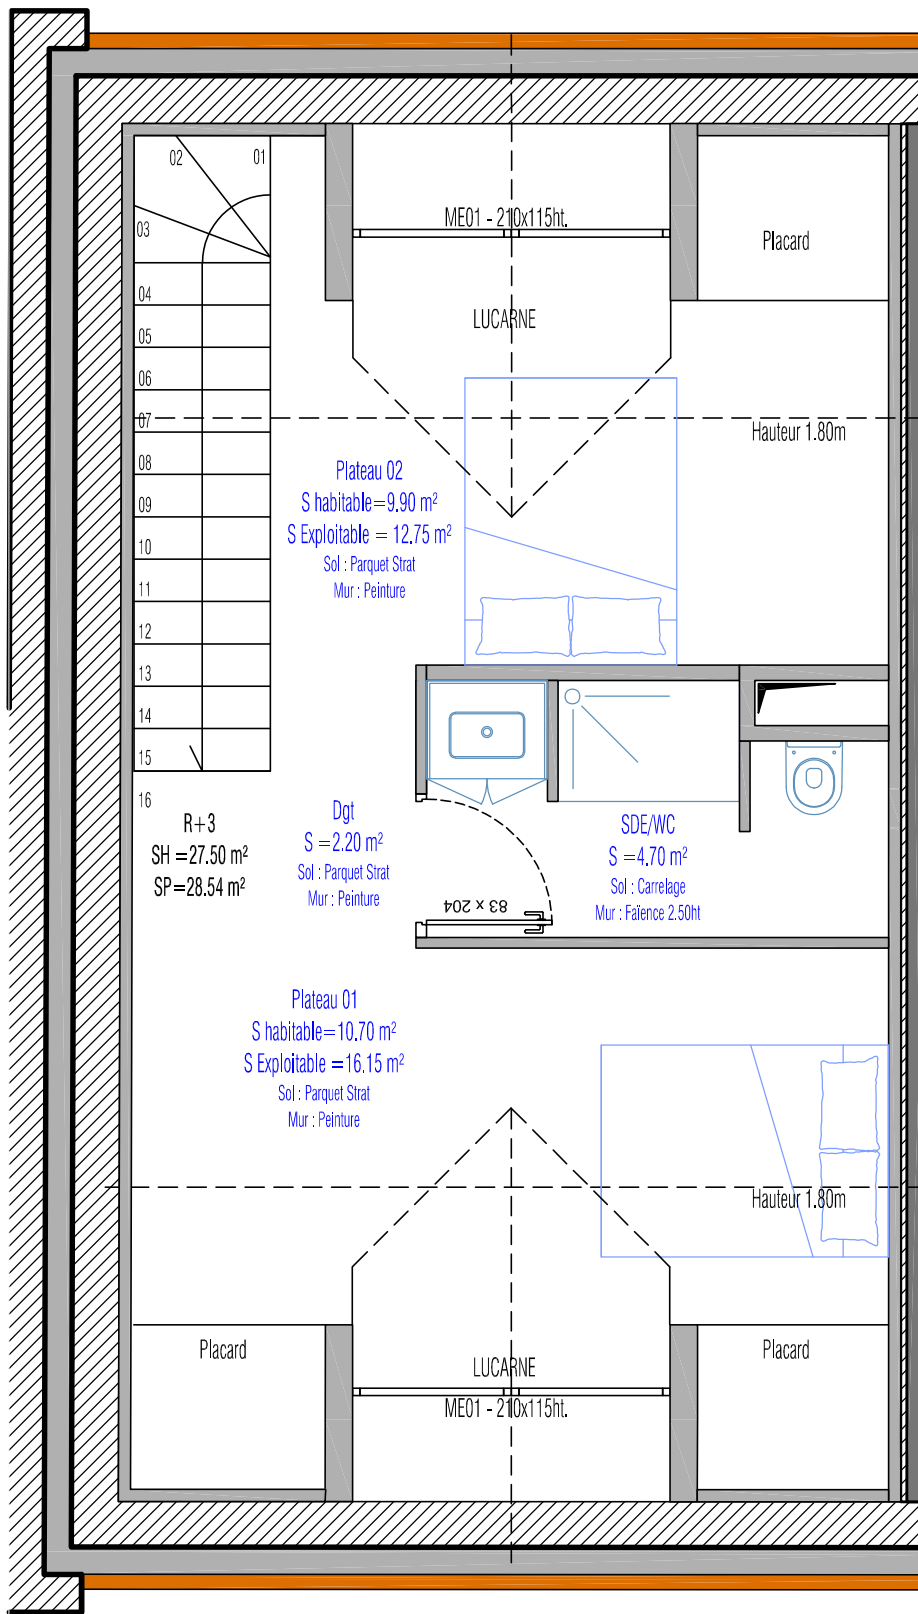

INDICE	MODIFICATIONS	DATE
0	PREMIERE DIFFUSION	25/04/2023

TABLEAU DE SURFACE

Plateau 01	10.70 m²
Plateau 02	9.90 m²
SDE/WC	4.70 m²
Dgt	2.20 m²
Surface habitable R+3	27.50 m²
Surface Plancher R+3	28.54 m²

MAÎTRISE D'OUVRAGE					
SARL PAYOLLE HOMES					
14 Chemin de la chasse 31770 Colomiers Mail : Tel :					
MAÎTRISE D'OEUVRE - BUREAU D'ETUDES					
		ICP 2 Rue du Lac Bleu 31240 l'Union Tél : 06 79 54 06 06 - Courriel : icp.ingenierie@gmail.com			