


REZ DE CHAUSSEE
LOGEMENT 01

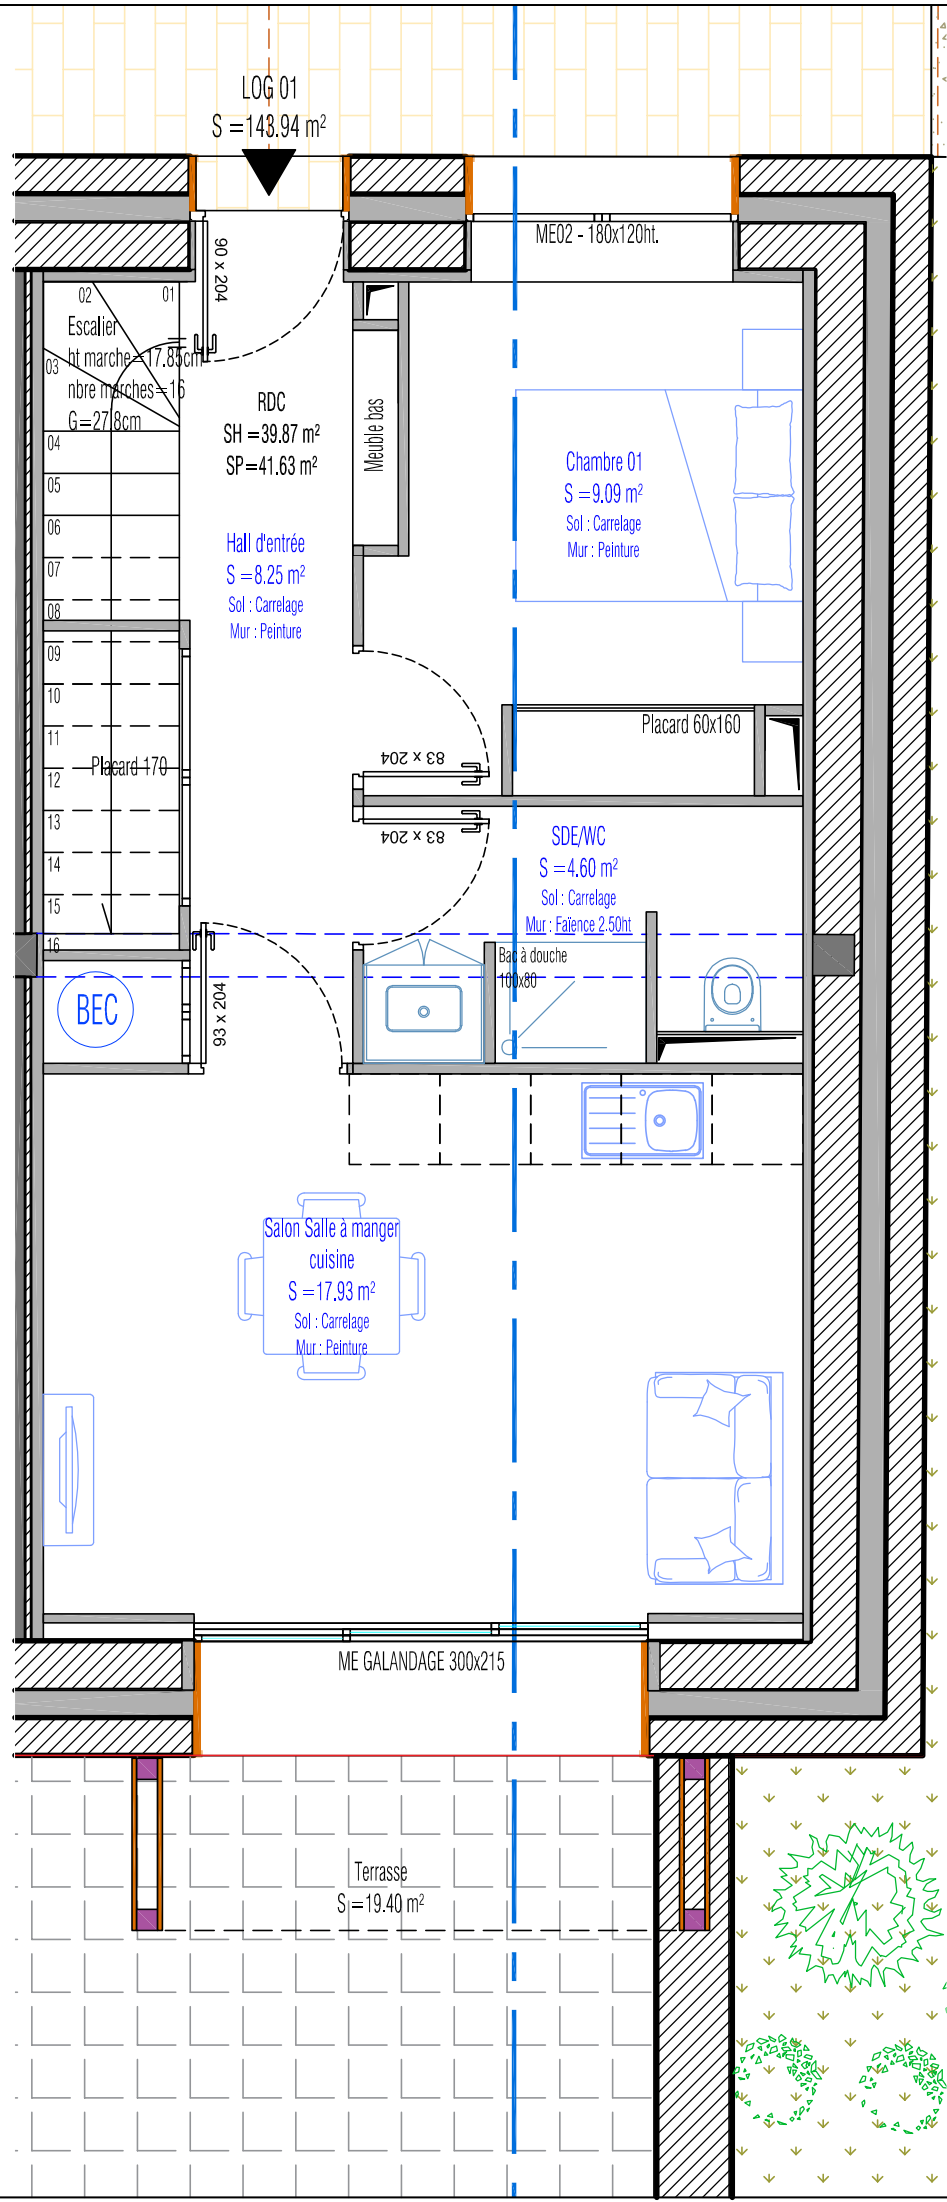

INDICE	MODIFICATIONS	DATE
0	PREMIERE DIFFUSION	25/04/2023


TABLEAU DE SURFACE

Salon / Salle à manger / Cuisine	17.93 m²
SDE/WC	4.60 m²
Chambre 01	9.09 m²
Hall d'entrée	8.25 m²
Surface habitable RDC	39.87 m²
Surface Plancher RDC	41.63 m²
Surface habitable LOGEMENT	143.94 m²

Annexe :

Cellier annexe au logement	4.00 m²
Terrasse	19.40 m²
Jardin	51.80 m²

Repérage Plan de masse :

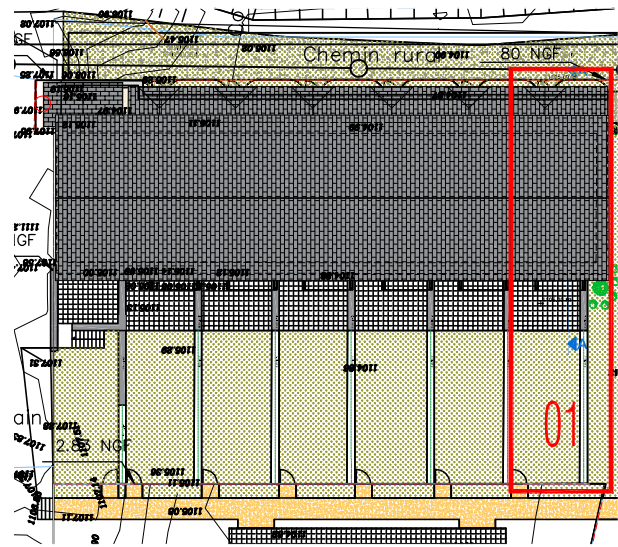

MAÎTRISE D'OUVRAGE

SARL PAYOLLE HOMES

14 Chemin de la chasse
31770 Colomiers
Mail :
Tel :

MAÎTRISE D'OEUVRE - BUREAU D'ETUDES

ICP

2 Rue du Lac Bleu
31240 l'Union
Tél : 06 79 54 06 06 - Courriel : icp.ingenierie@gmail.com

Adresse de l'opération

303 Vieux Chemin de Paihole Quartier Payolle - 65710 Campan

Réhabilitation Immeuble Grand Standing
Dans station de Payolle

01-a
ARCHI



PLAN AMENAGEMENT RDC LOGEMENT 01

12/06/2023

BET	22-11	APD	ARCHI	TOUTE	A
Emetteur	Affaire	Phase	Type	Zone	Indice

R+1

LOGEMENT 01

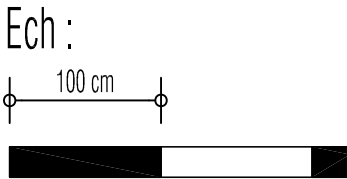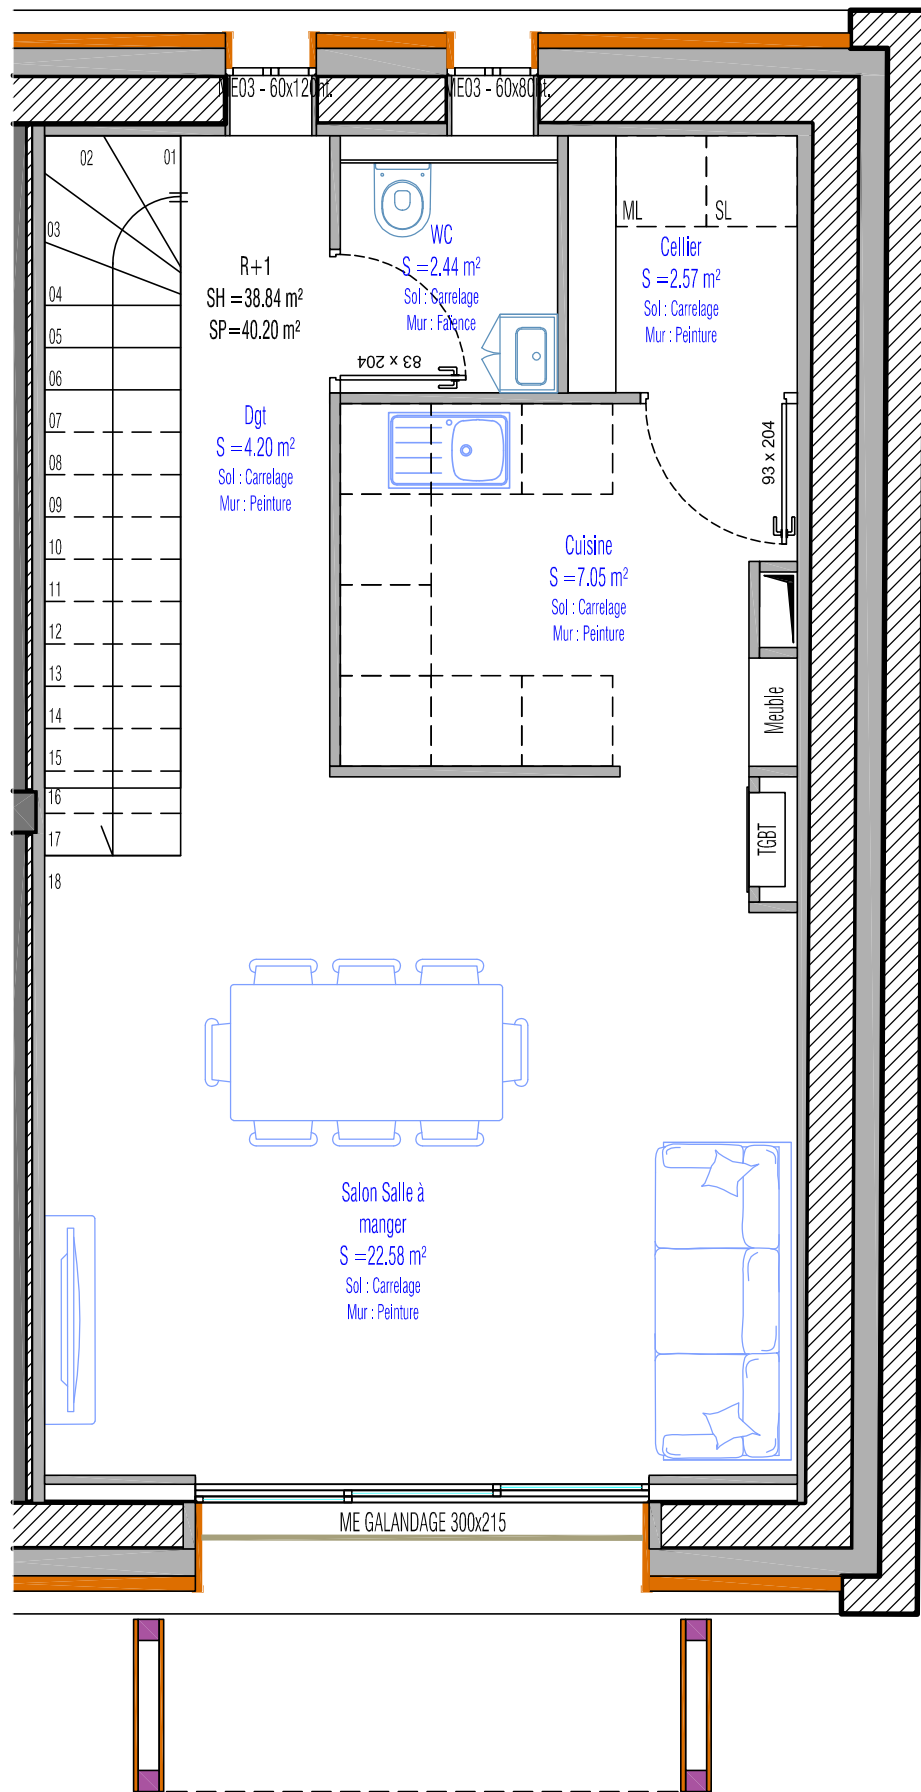

INDICE	MODIFICATIONS	DATE
0	PREMIERE DIFFUSION	25/04/2023



TABLEAU DE SURFACE

Salon / Salle à manger / Cuisine	22.58 m²
WC	2.44 m²
Dgt	4.20 m²
Cellier	2.57 m²
Cuisine	7.05 m²
Surface habitable R+1	38.84 m²
Surface Plancher R+1	40.20 m²

MAÎTRISE D'OUVRAGE					
SARL PAYOLLE HOMES					
14 Chemin de la chasse 31770 Colomiers Mail : Tel :					
MAÎTRISE D'OEUVRE - BUREAU D'ETUDES					
		ICP 2 Rue du Lac Bleu 31240 l'Union Tél : 06 79 54 06 06 - Courriel : icp.ingenierie@gmail.com			
Adresse de l'opération					
303 Vieux Chemin de Paihole Quartier Payolle - 65710 Campan					
Réhabilitation Immeuble Grand Standing Dans station de Payolle					01-b ARCHI
PLAN AMENAGEMENT R+1 LOGEMENT 01					12/06/2023
				Echelle	Date
BET	22-11	APD	ARCHI	TOUTE	A
Emetteur	Affaire	Phase	Type	Zone	Indice

R+2

LOGEMENT 01

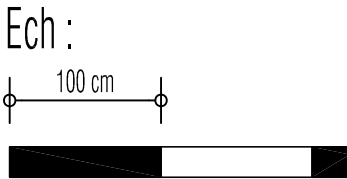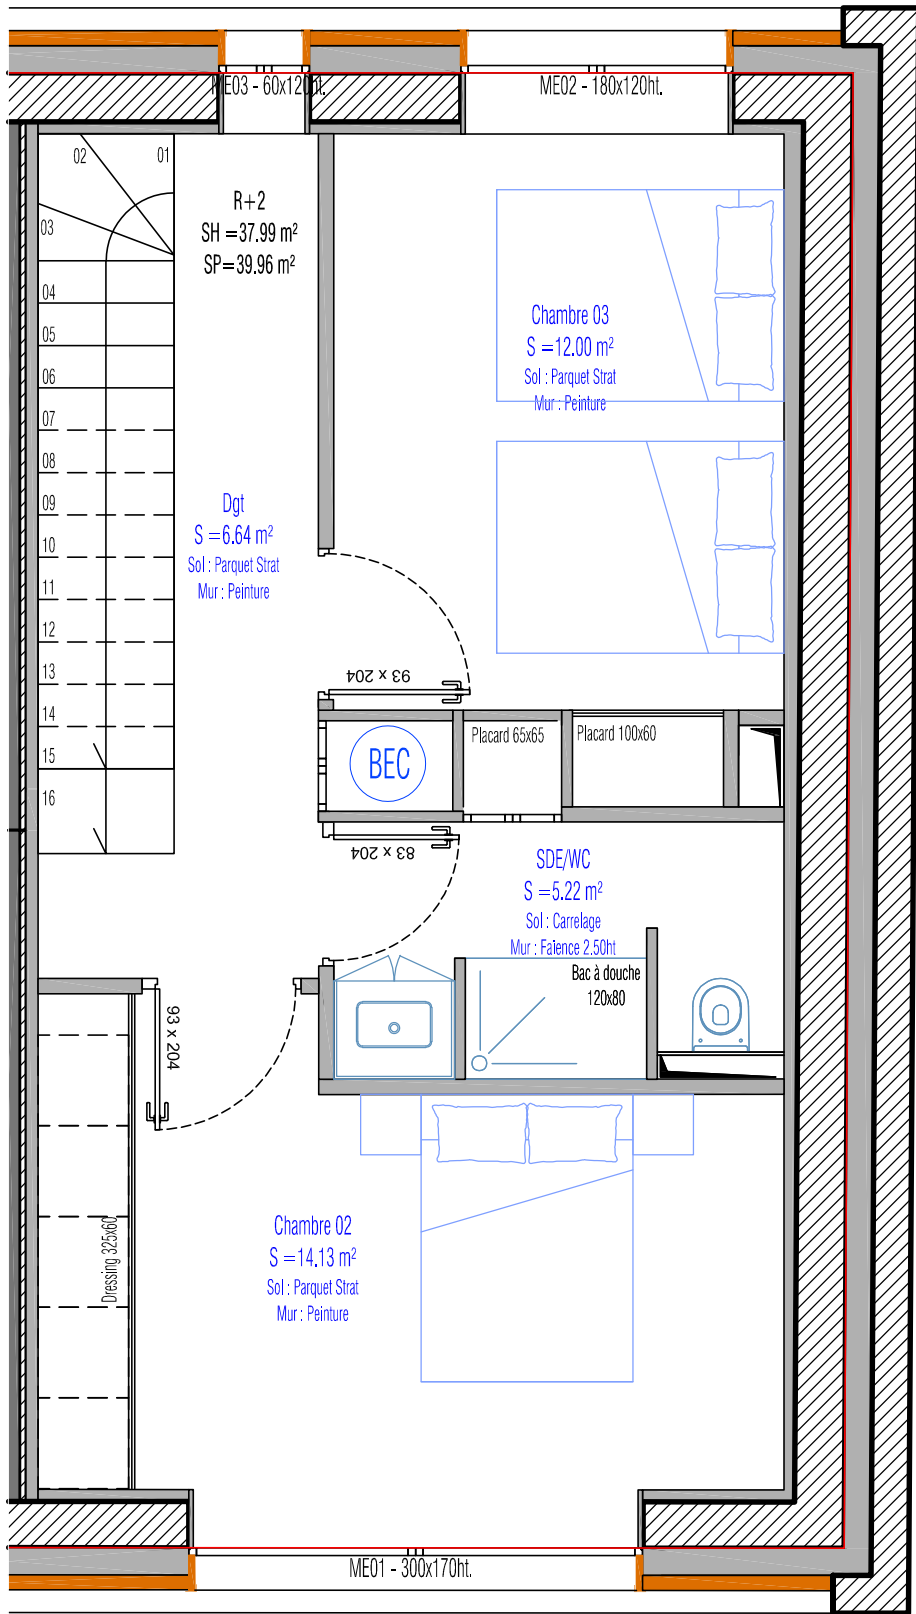

INDICE	MODIFICATIONS	DATE
0	PREMIERE DIFFUSION	25/04/2023

TABLEAU DE SURFACE

Chambre 02	14.13 m²
Chambre 03	12.00 m²
SDE/WC	5.22 m²
Dgt	6.64 m²
Surface habitable R+2	37.99 m²
Surface Plancher R+2	39.96 m²

MAÎTRISE D'OUVRAGE					
SARL PAYOLLE HOMES					
14 Chemin de la chasse 31770 Colomiers Mail : Tel :					
MAÎTRISE D'OEUVRE - BUREAU D'ETUDES					
		ICP 2 Rue du Lac Bleu 31240 l'Union Tél : 06 79 54 06 06 - Courriel : icp.ingenierie@gmail.com			
Adresse de l'opération					
303 Vieux Chemin de Paihole Quartier Payolle - 65710 Campan					
Réhabilitation Immeuble Grand Standing Dans station de Payolle					01-c ARCHI
PLAN AMENAGEMENT R+2 LOGEMENT 01					12/06/2023
				Echelle	Date
BET	22-11	APD	ARCHI	TOUTE	A
Emetteur	Affaire	Phase	Type	Zone	Indice

The floor plan illustrates a duplex apartment (R+3) with two levels, Plateau 01 and Plateau 02, separated by a central staircase. The plan includes various rooms and technical specifications.

Plateau 02 (Upper Level):

- ME01 - 210x115ht.** (Mechanical unit)
- LUCARNE** (Skylight)
- Placard** (Closet)
- Hauteur 1,80m** (Height 1.80m)
- Plateau 02**
 - S habitable = 9.80 m²**
 - S Exploitable = 12.63 m²**
 - Sol : Parquet Strat** (Floor: Parquet Strat)
 - Mur : Peinture** (Wall: Paint)

Plateau 01 (Lower Level):

- Dgt** (Duct)
- S = 2.14 m²**
- Sol : Parquet Strat** (Floor: Parquet Strat)
- Mur : Peinture** (Wall: Paint)
- SDE/WC** (Shower/WC)
- S = 4.70 m²**
- Sol : Carrelage** (Floor: Tiles)
- Mur : Faïence 2.50ht** (Wall: Tiles 2.50ht)
- 83 x 204** (Dimensions)
- Plateau 01**
 - S habitable = 10.60 m²**
 - S Exploitable = 16.01 m²**
 - Sol : Parquet Strat** (Floor: Parquet Strat)
 - Mur : Peinture** (Wall: Paint)
- Placard** (Closet)
- LUCARNE** (Skylight)
- ME01 - 210x115ht.** (Mechanical unit)
- Hauteur 1,80m** (Height 1.80m)

Staircase (R+3):

- SH = 27.24 m²**
- SP = 28.38 m²**

A horizontal line segment is shown with a midpoint marked by a vertical tick. The segment is labeled "100 cm" above it.

Plateau 01	10.60 m²
Plateau 02	9.80 m²
SDE/WC	4.70 m²
Dgt	2.14 m²
Surface habitable R+3	27.24 m²
Surface Plancher R+3	28.38 m²

MÂTRISE D'OUVRAGE					
SARL PAYOLLE HOMES 14 Chemin de la chasse 31770 Colomiers Mail : Tel :					
MÂTRISE D'OEUVRE - BUREAU D'ETUDES					
		ICP 2 Rue du Lac Bleu 31240 l'Union Tel : 06 79 54 06 06 - Courriel : icp.ingenierie@gmail.com			
Adresse de l'opération					
303 Vieux Chemin de Paihole Quartier Payolle - 65710 Campan					
Réhabilitation Immeuble Grand Standing Dans station de Payolle					01-d ARCHI
PLAN AMENAGEMENT Combles LOGEMENT 01					12/06/2023
				Echelle	Date
BET	22-11	APD	ARCHI	TOUTE	A
Emetteur	Affaire	Phase	Type	Zone	Indice