
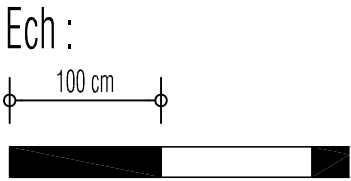


REZ DE CHAUSSEE
LOGEMENT 03

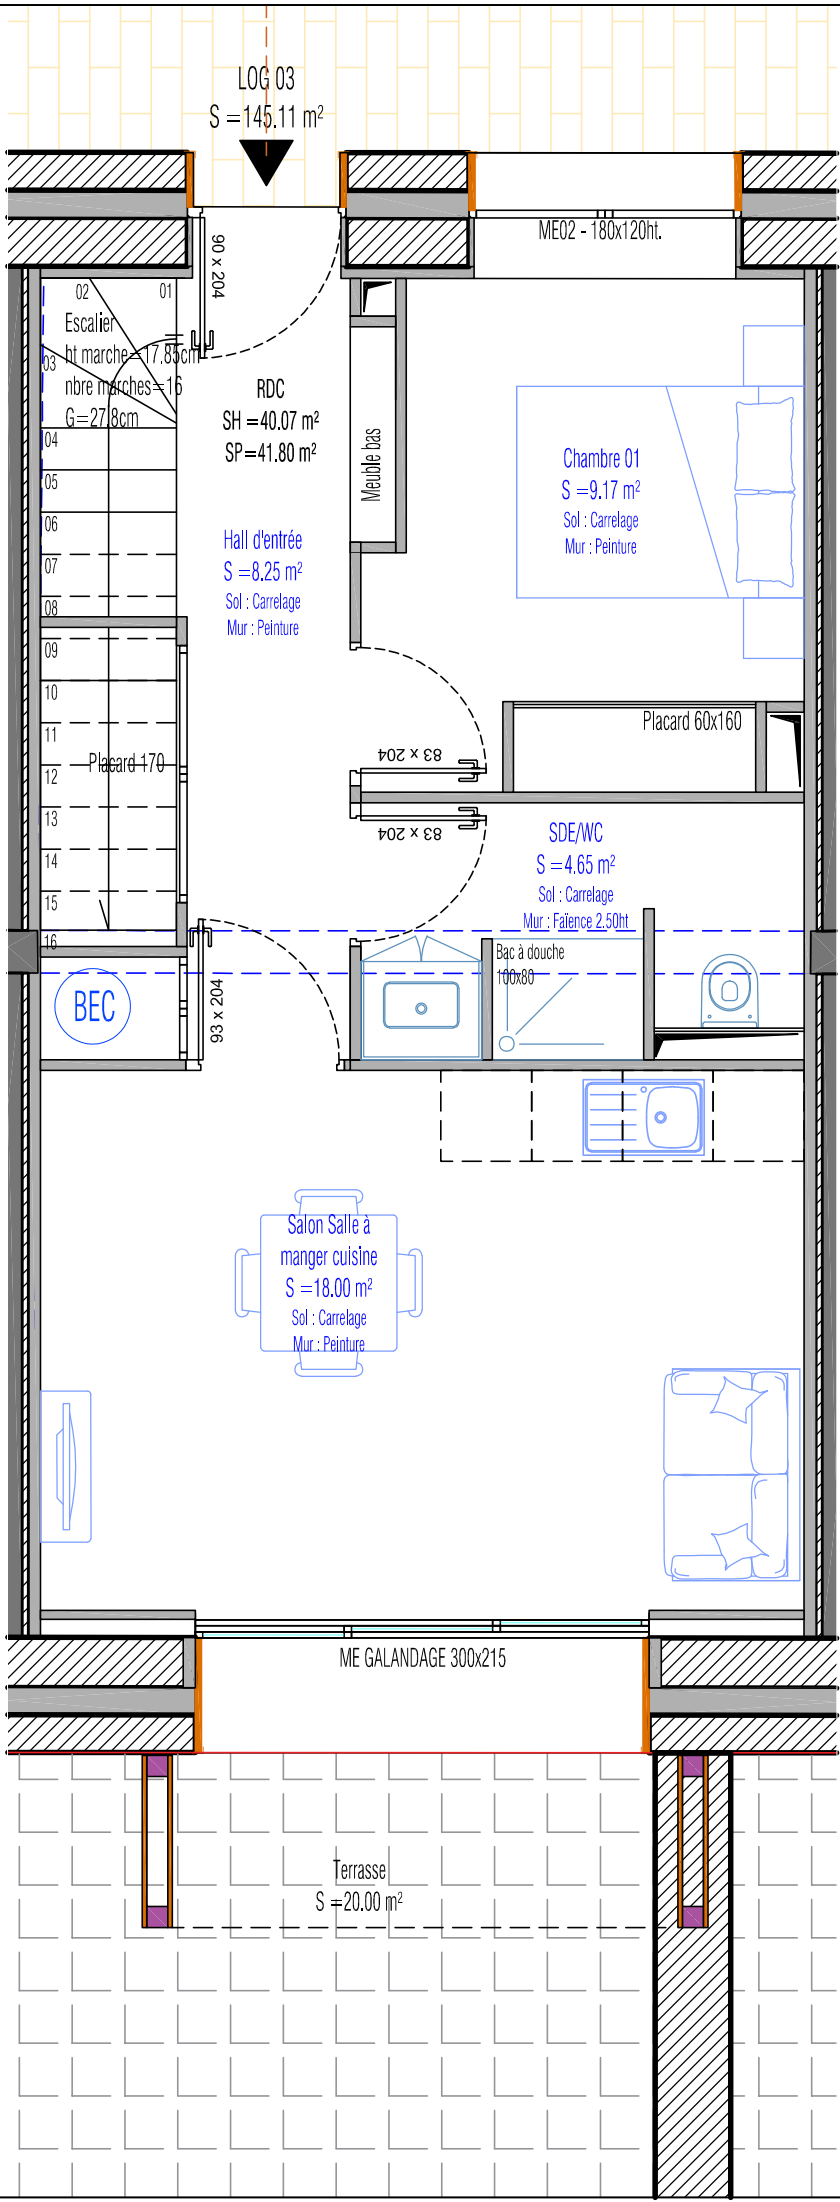

INDICE	MODIFICATIONS	DATE
0	PREMIERE DIFFUSION	25/04/2023


TABLEAU DE SURFACE

Salon / Salle à manger / Cuisine	18.00 m²
SDE/WC	4.65 m²
Chambre 01	9.17 m²
Hall d'entrée	8.25 m²
Surface habitable RDC	40.07 m²
Surface Plancher RDC	41.80 m²
Surface habitable LOGEMENT	145.11 m²

Annexe :

Cellier annexe au logement	4.00 m²
Terrasse	20.00 m²
Jardin	53.75 m²



Repérage Plan de masse :

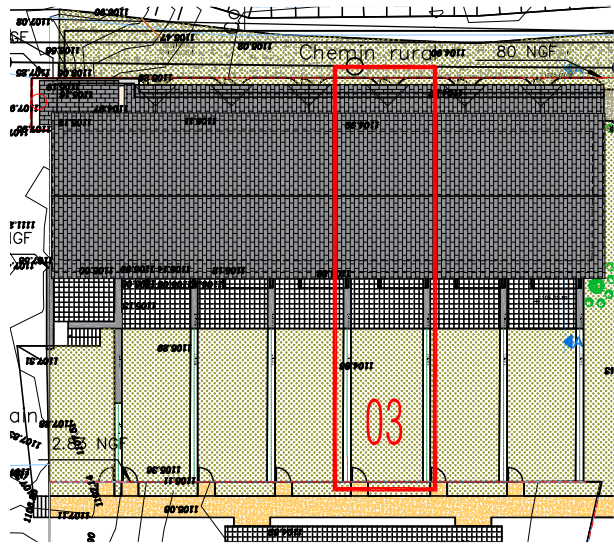

MAÎTRISE D'OUVRAGE					
SARL PAYOLLE HOMES					
14 Chemin de la chasse 31770 Colomiers Mail : Tel :					
MAÎTRISE D'OEUVRE - BUREAU D'ETUDES					
		ICP 2 Rue du Lac Bleu 31240 l'Union Tél : 06 79 54 06 06 - Courriel : icp.ingenierie@gmail.com			
					
Adresse de l'opération					
303 Vieux Chemin de Paihole Quartier Payolle - 65710 Campan					
Réhabilitation Immeuble Grand Standing Dans station de Payolle					03-a ARCHI
PLAN AMENAGEMENT RDC LOGEMENT 03					12/06/2023
				Echelle	Date
BET	22-11	APD	ARCHI	TOUTE	A
Emetteur	Affaire	Phase	Type	Zone	Indice

R+1

LOGEMENT 03

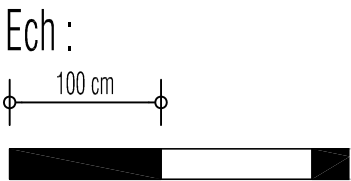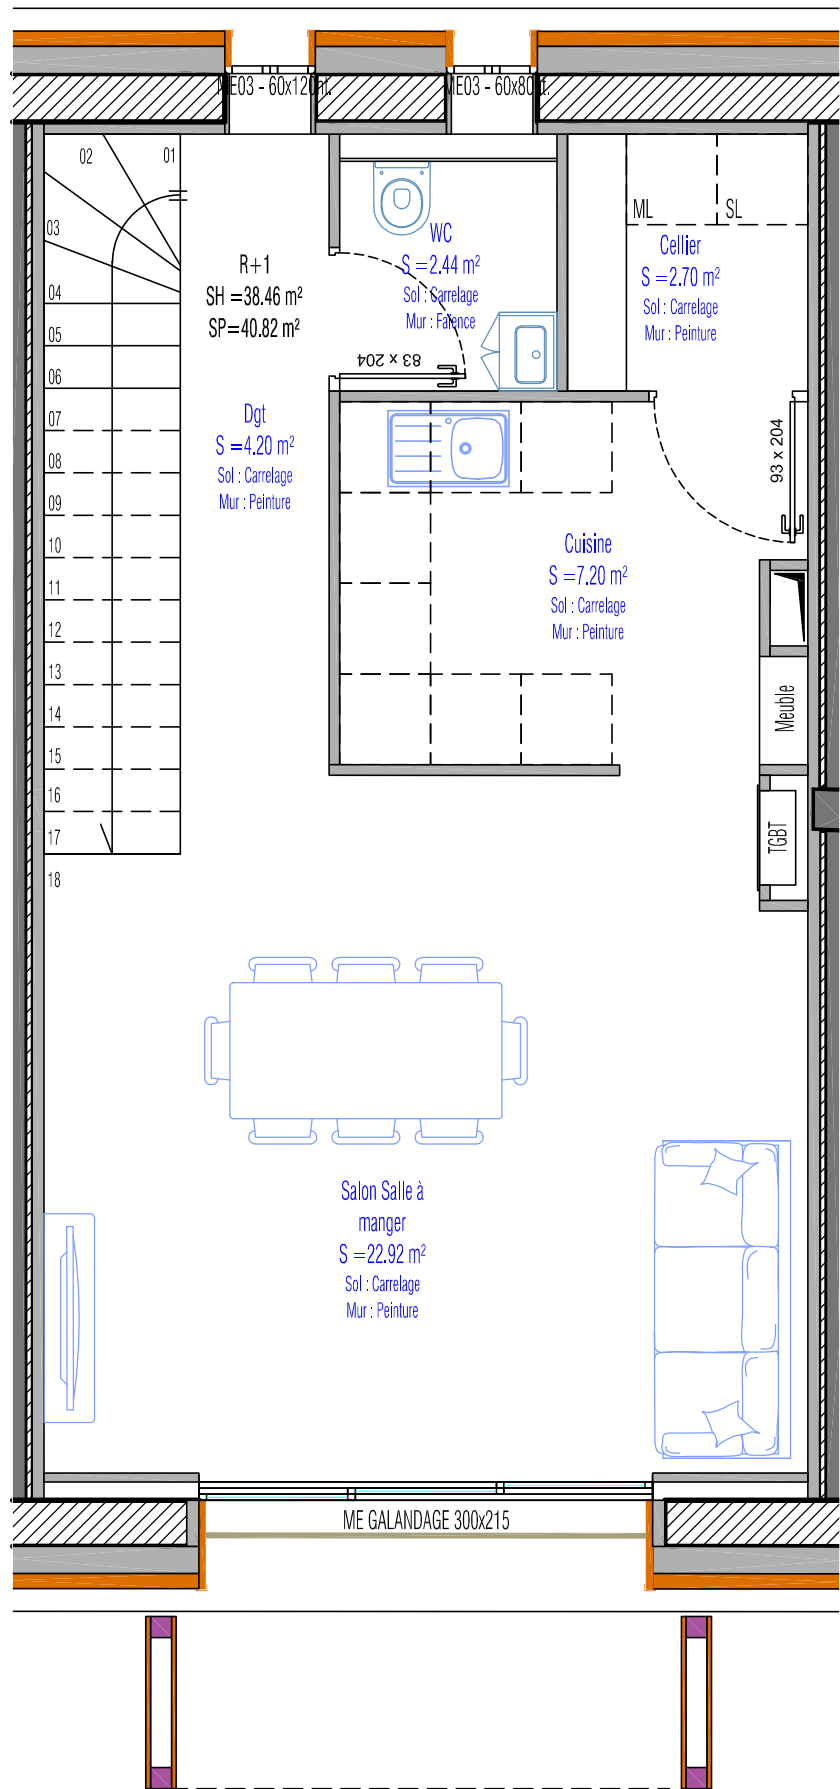

INDICE	MODIFICATIONS	DATE
0	PREMIERE DIFFUSION	25/04/2023

TABLEAU DE SURFACE

Salon / Salle à manger / Cuisine	22.92 m²
WC	2.44 m²
Dgt	4.20 m²
Cellier	2.70 m²
Cuisine	7.20 m²
Surface habitable R+1	39.46 m²
Surface Plancher R+1	40.82 m²

MAÎTRISE D'OUVRAGE

SARL PAYOLLE HOMES

14 Chemin de la chasse
31770 Colomiers
Mail :
Tel :

MAÎTRISE D'OEUVRE - BUREAU D'ETUDES

ICP

2 Rue du Lac Bleu
31240 l'Union
Tél : 06 79 54 06 06 - Courriel : icp.ingenierie@gmail.com

Adresse de l'opération

303 Vieux Chemin de Paihole Quartier Payolle - 65710 Campan

Réhabilitation Immeuble Grand Standing
Dans station de Payolle

03-b
ARCHI

PLAN AMENAGEMENT R+1 LOGEMENT 03

12/06/2023



Echelle

Date

BET	22-11	APD	ARCHI	TOUTE	A
Emetteur	Affaire	Phase	Type	Zone	Indice

R+2

LOGEMENT 03

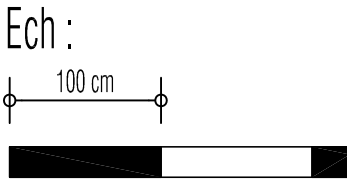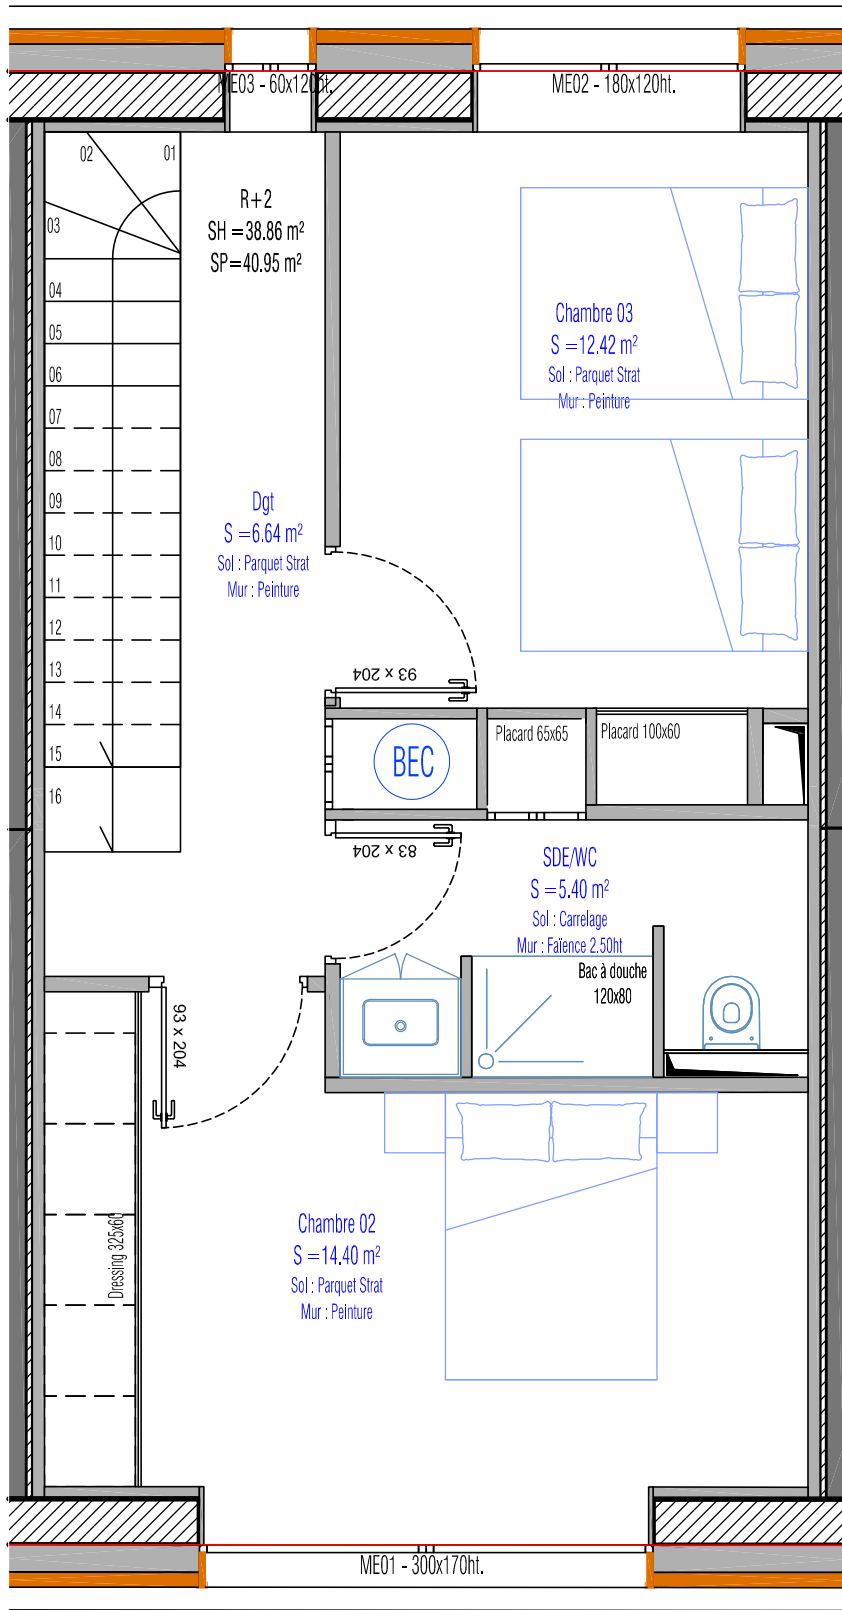



INDICE	MODIFICATIONS	DATE
0	PREMIERE DIFFUSION	25/04/2023

TABLEAU DE SURFACE

Chambre 02	14.40 m²
Chambre 03	12.42 m²
SDE/WC	5.40 m²
Dgt	6.64 m²
Surface habitable R+2	38.86 m²
Surface Plancher R+2	40.95 m²

MAÎTRISE D'OUVRAGE					
SARL PAYOLLE HOMES					
14 Chemin de la chasse 31770 Colomiers Mail : Tel :					
MAÎTRISE D'OEUVRE - BUREAU D'ETUDES					
		ICP 2 Rue du Lac Bleu 31240 l'Union Tél : 06 79 54 06 06 - Courriel : icp.ingenierie@gmail.com			
Adresse de l'opération					
303 Vieux Chemin de Paihole Quartier Payolle - 65710 Campan					
Réhabilitation Immeuble Grand Standing Dans station de Payolle					03-c ARCHI
PLAN AMENAGEMENT R+2 LOGEMENT 03					12/06/2023
				Echelle	Date
BET	22-11	APD	ARCHI	TOUTE	A
Emetteur	Affaire	Phase	Type	Zone	Indice

R+3 - COMBLE
LOGEMENT 03

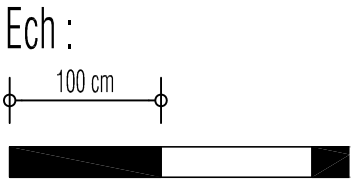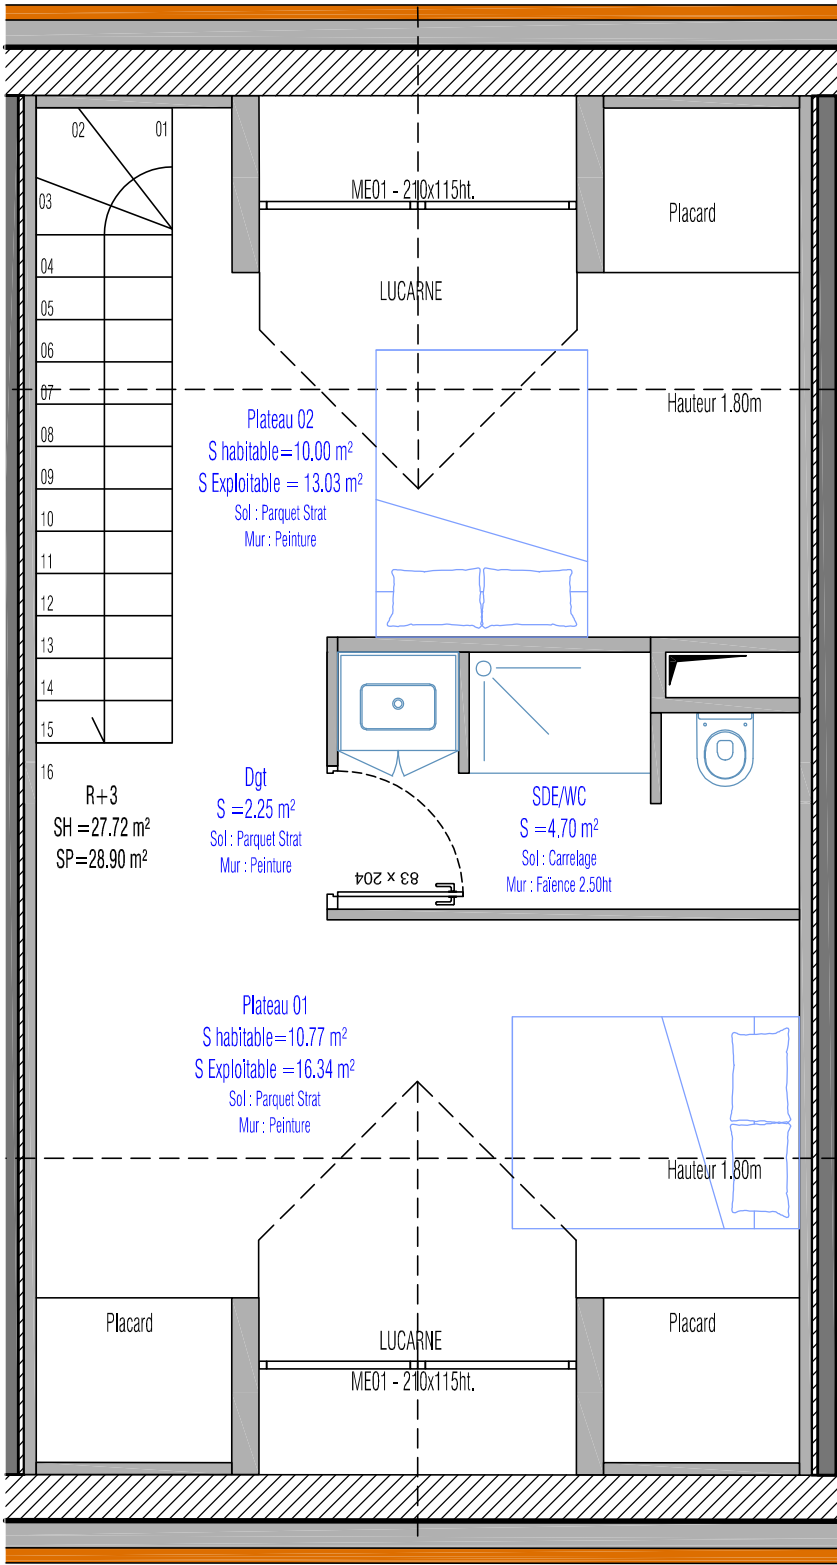

INDICE	MODIFICATIONS	DATE
0	PREMIERE DIFFUSION	25/04/2023

TABLEAU DE SURFACE

Plateau 01	10.77 m²
Plateau 02	10.00 m²
SDE/WC	4.70 m²
Dgt	2.25 m²
Surface habitable R+3	27.72 m²
Surface Plancher R+3	28.90 m²

MAÎTRISE D'OUVRAGE					
SARL PAYOLLE HOMES					
14 Chemin de la chasse 31770 Colomiers Mail : Tel :					
MAÎTRISE D'OEUVRE - BUREAU D'ETUDES					
		ICP 2 Rue du Lac Bleu 31240 l'Union Tél : 06 79 54 06 06 - Courriel : icp.ingenierie@gmail.com			
Adresse de l'opération					
303 Vieux Chemin de Paihole Quartier Payolle - 65710 Campan					
Réhabilitation Immeuble Grand Standing Dans station de Payolle					03-d ARCHI
PLAN AMENAGEMENT Combles LOGEMENT 03					12/06/2023
				Echelle	Date
BET	22-11	APD	ARCHI	TOUTE	A
Emetteur	Affaire	Phase	Type	Zone	Indice