
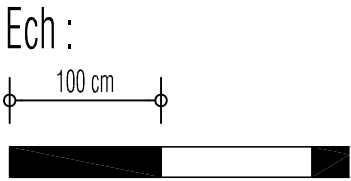


REZ DE CHAUSSEE
LOGEMENT 06

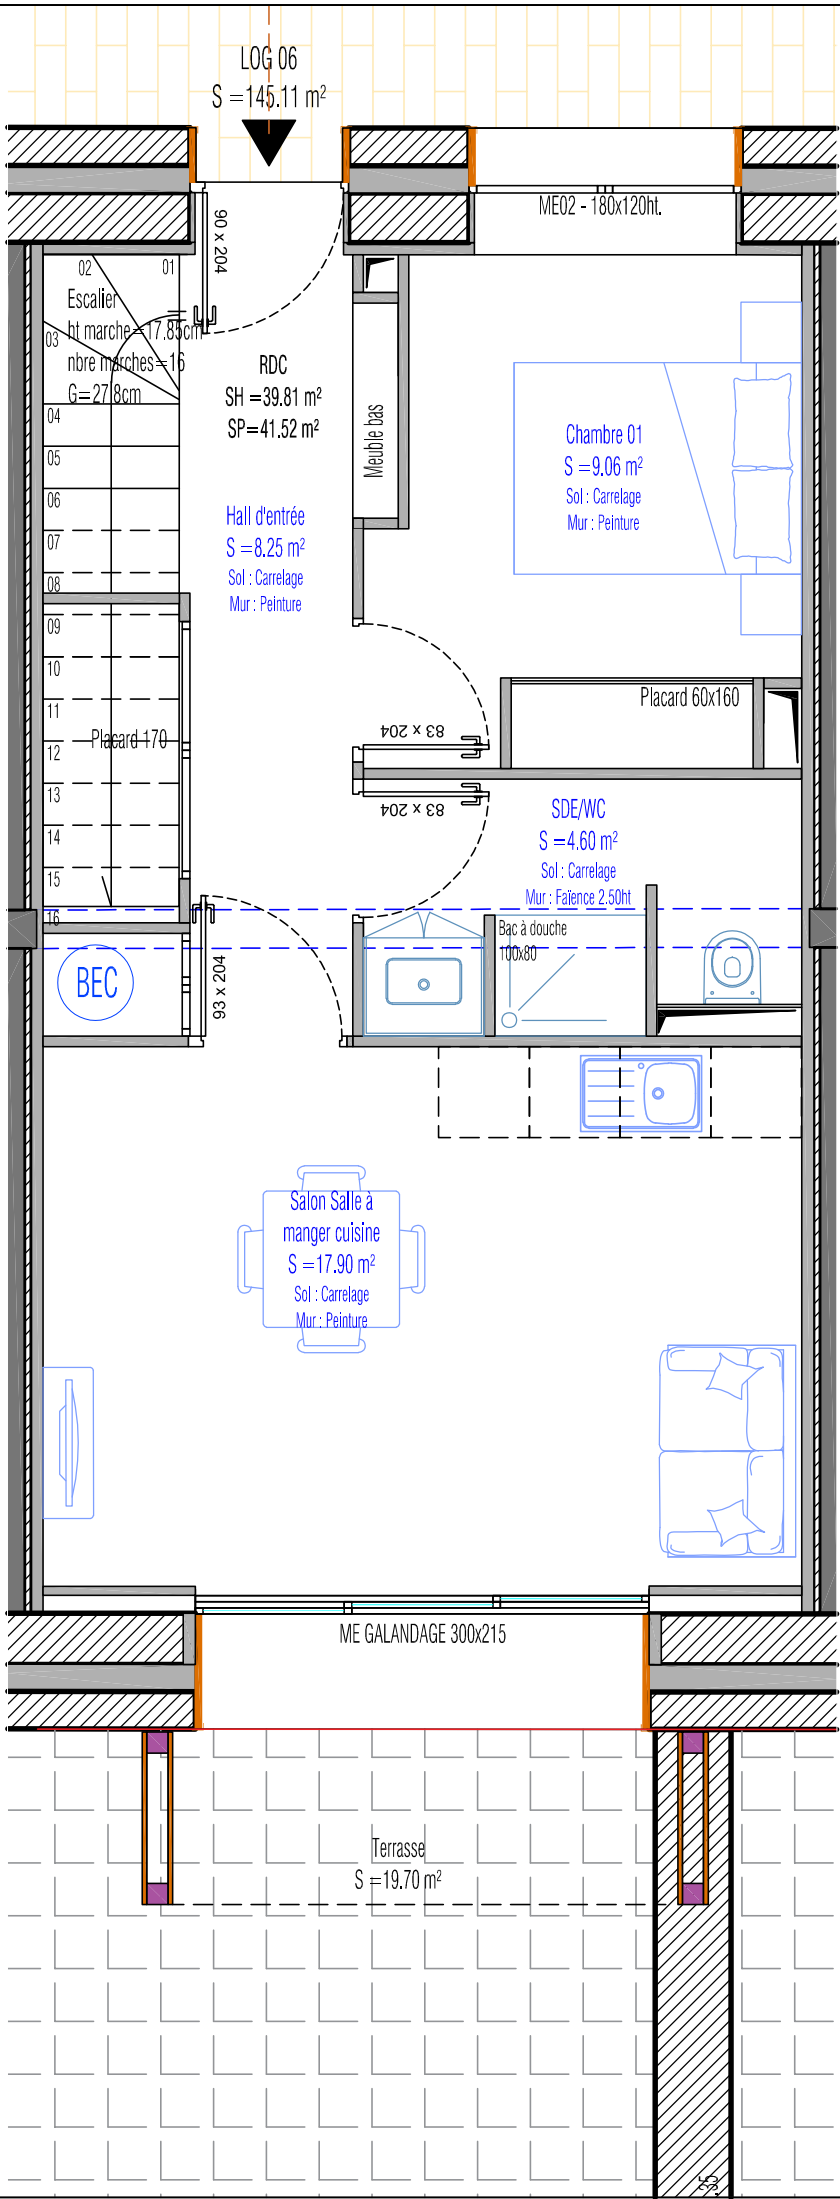

INDICE	MODIFICATIONS	DATE
0	PREMIERE DIFFUSION	25/04/2023


TABLEAU DE SURFACE

Salon / Salle à manger / Cuisine	17.90 m²
SDE/WC	4.60 m²
Chambre 01	9.06 m²
Hall d'entrée	8.25 m²
Surface habitable RDC	39.81 m²
Surface Plancher RDC	41.52 m²
Surface habitable LOGEMENT	145.11 m²

Annexe :

Cellier annexe au logement	4.00 m²
Terrasse	19.70 m²
Jardin	52.40 m²


Repérage Plan de masse :

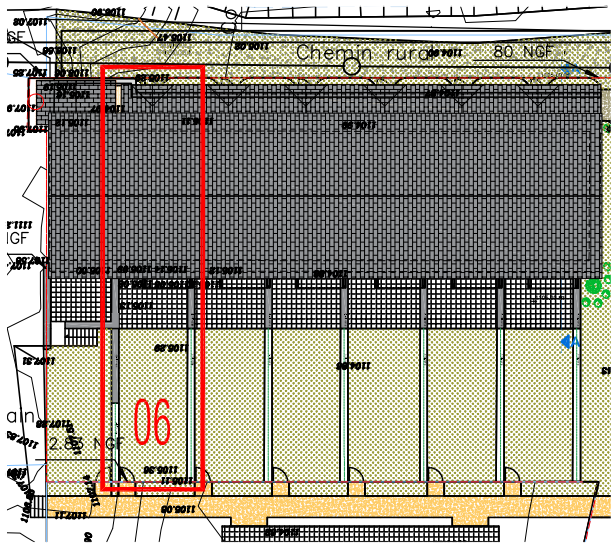

MAÎTRISE D'OUVRAGE					
SARL PAYOLLE HOMES					
14 Chemin de la chasse 31770 Colomiers Mail : Tel :					
MAÎTRISE D'OEUVRE - BUREAU D'ETUDES					
		ICP 2 Rue du Lac Bleu 31240 l'Union Tél : 06 79 54 06 06 - Courriel : icp.ingenierie@gmail.com			
					
Adresse de l'opération					
303 Vieux Chemin de Paihole Quartier Payolle - 65710 Campan					
Réhabilitation Immeuble Grand Standing Dans station de Payolle					06-a ARCHI
PLAN AMENAGEMENT RDC LOGEMENT 06					12/06/2023
				Echelle	Date
BET	22-11	APD	ARCHI	TOUTE	A
Emetteur	Affaire	Phase	Type	Zone	Indice

R+1

LOGEMENT 06


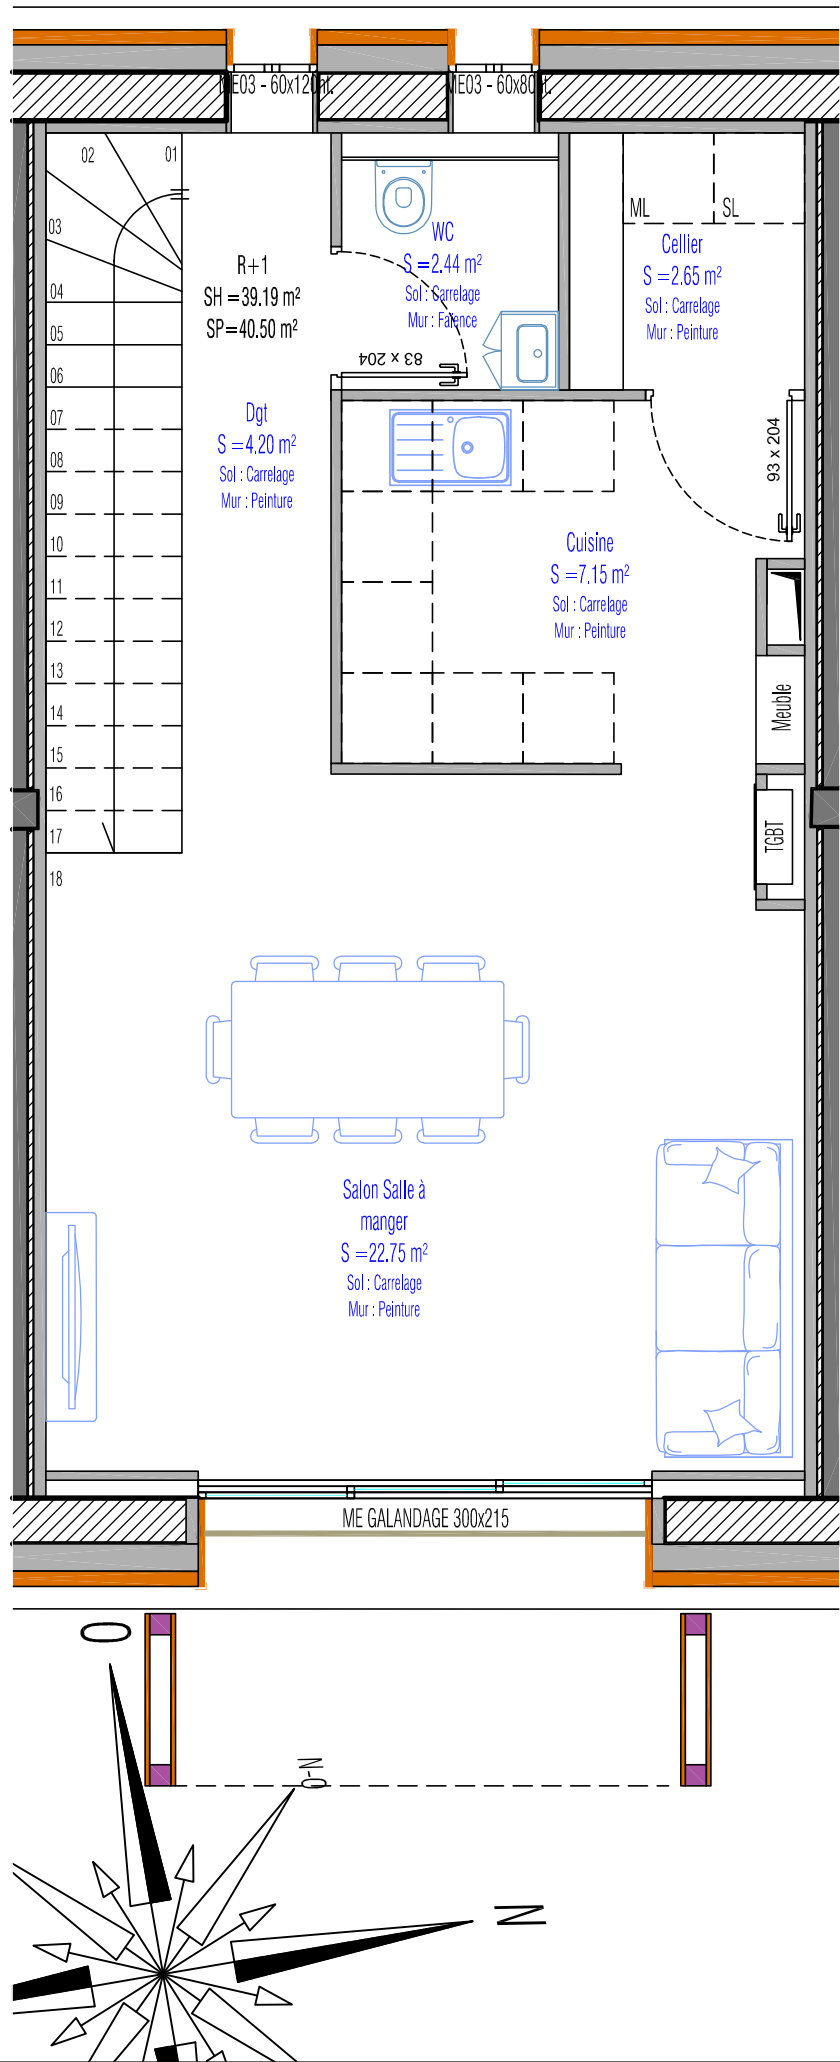


INDICE	MODIFICATIONS	DATE
0	PREMIERE DIFFUSION	25/04/2023

TABLEAU DE SURFACE

Salon / Salle à manger / Cuisine	22.75 m²
WC	2.44 m²
Dgt	4.20 m²
Cellier	2.65 m²
Cuisine	7.15 m²
Surface habitable R+1	39.19 m²
Surface Plancher R+1	40.50 m²

MAÎTRISE D'OUVRAGE					
SARL PAYOLLE HOMES					
14 Chemin de la chasse 31770 Colomiers Mail : Tel :					
MAÎTRISE D'OEUVRE - BUREAU D'ETUDES					
		ICP 2 Rue du Lac Bleu 31240 l'Union Tél : 06 79 54 06 06 - Courriel : icp.ingenierie@gmail.com			
Adresse de l'opération					
303 Vieux Chemin de Paihole Quartier Payolle - 65710 Campan					
Réhabilitation Immeuble Grand Standing Dans station de Payolle					06-b ARCHI
PLAN AMENAGEMENT R+1 LOGEMENT 06					12/06/2023
				Echelle	Date
BET	22-11	APD	ARCHI	TOUTE	A
Emetteur	Affaire	Phase	Type	Zone	Indice

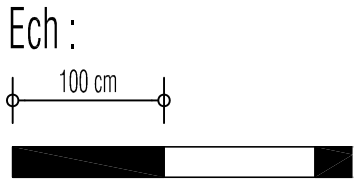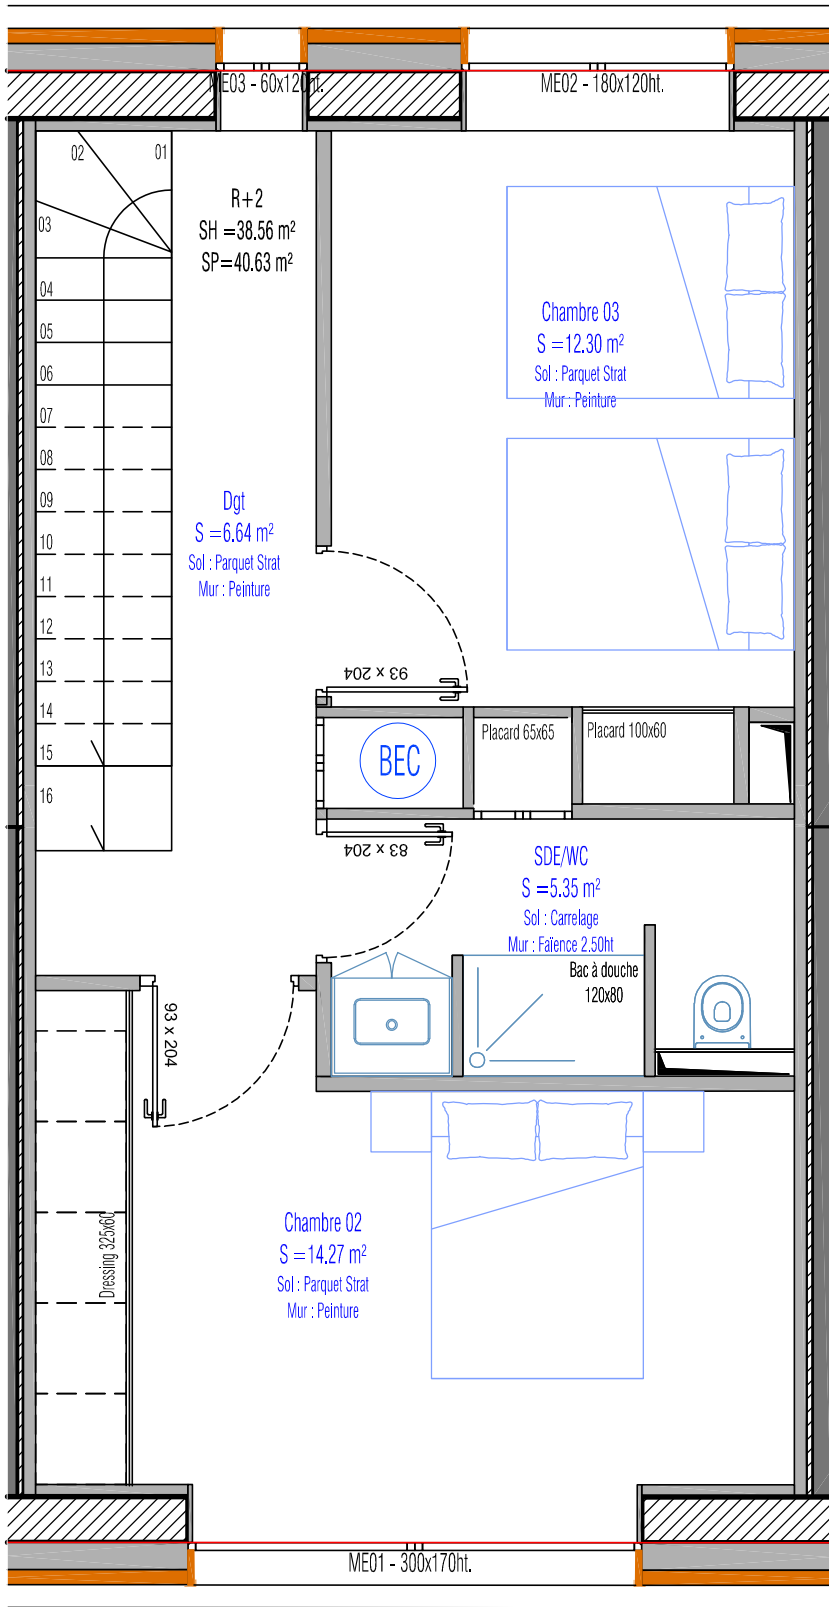



INDICE	MODIFICATIONS	DATE
0	PREMIERE DIFFUSION	25/04/2023

TABLEAU DE SURFACE

Chambre 02	14.27 m²
Chambre 03	12.30 m²
SDE/WC	5.35 m²
Dgt	6.64 m²
Surface habitable R+2	38.56 m²
Surface Plancher R+2	40.63 m²

MAÎTRISE D'OUVRAGE					
SARL PAYOLLE HOMES					
14 Chemin de la chasse 31770 Colomiers Mail : Tel :					
MAÎTRISE D'OEUVRE - BUREAU D'ETUDES					
		ICP 2 Rue du Lac Bleu 31240 l'Union Tél : 06 79 54 06 06 - Courriel : icp.ingenierie@gmail.com			
Adresse de l'opération					
303 Vieux Chemin de Paihole Quartier Payolle - 65710 Campan					
Réhabilitation Immeuble Grand Standing Dans station de Payolle					06-c ARCHI
PLAN AMENAGEMENT R+2 LOGEMENT 06					12/06/2023
				Echelle	Date
BET	22-11	APD	ARCHI	TOUTE	A
Emetteur	Affaire	Phase	Type	Zone	Indice

R+3 - COMBLE
LOGEMENT 06

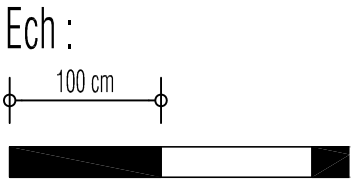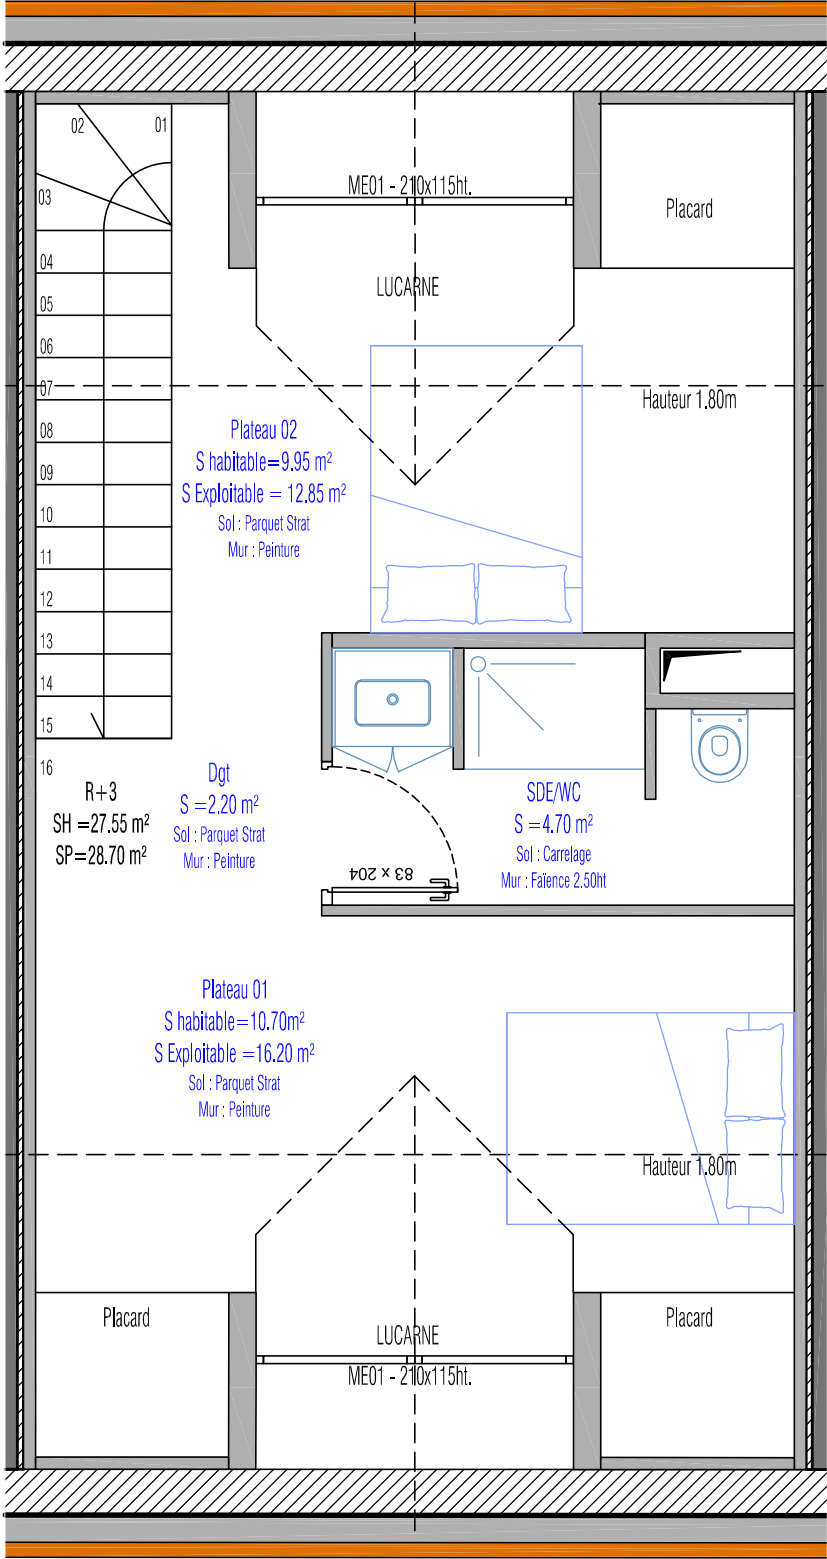

INDICE	MODIFICATIONS	DATE
0	PREMIERE DIFFUSION	25/04/2023

TABLEAU DE SURFACE

Plateau 01	10.70 m²
Plateau 02	9.95 m²
SDE/WC	4.70 m²
Dgt	2.20 m²
Surface habitable R+3	27.55 m²
Surface Plancher R+3	28.70 m²

MAÎTRISE D'OUVRAGE					
SARL PAYOLLE HOMES					
14 Chemin de la chasse 31770 Colomiers Mail : Tel :					
MAÎTRISE D'OEUVRE - BUREAU D'ETUDES					
		ICP 2 Rue du Lac Bleu 31240 l'Union Tél : 06 79 54 06 06 - Courriel : icp.ingenierie@gmail.com			
Adresse de l'opération					
303 Vieux Chemin de Paihole Quartier Payolle - 65710 Campan					
Réhabilitation Immeuble Grand Standing Dans station de Payolle					06-d ARCHI
PLAN AMENAGEMENT Combles LOGEMENT 06					12/06/2023
				Echelle	Date
BET	22-11	APD	ARCHI	TOUTE	A
Emetteur	Affaire	Phase	Type	Zone	Indice