


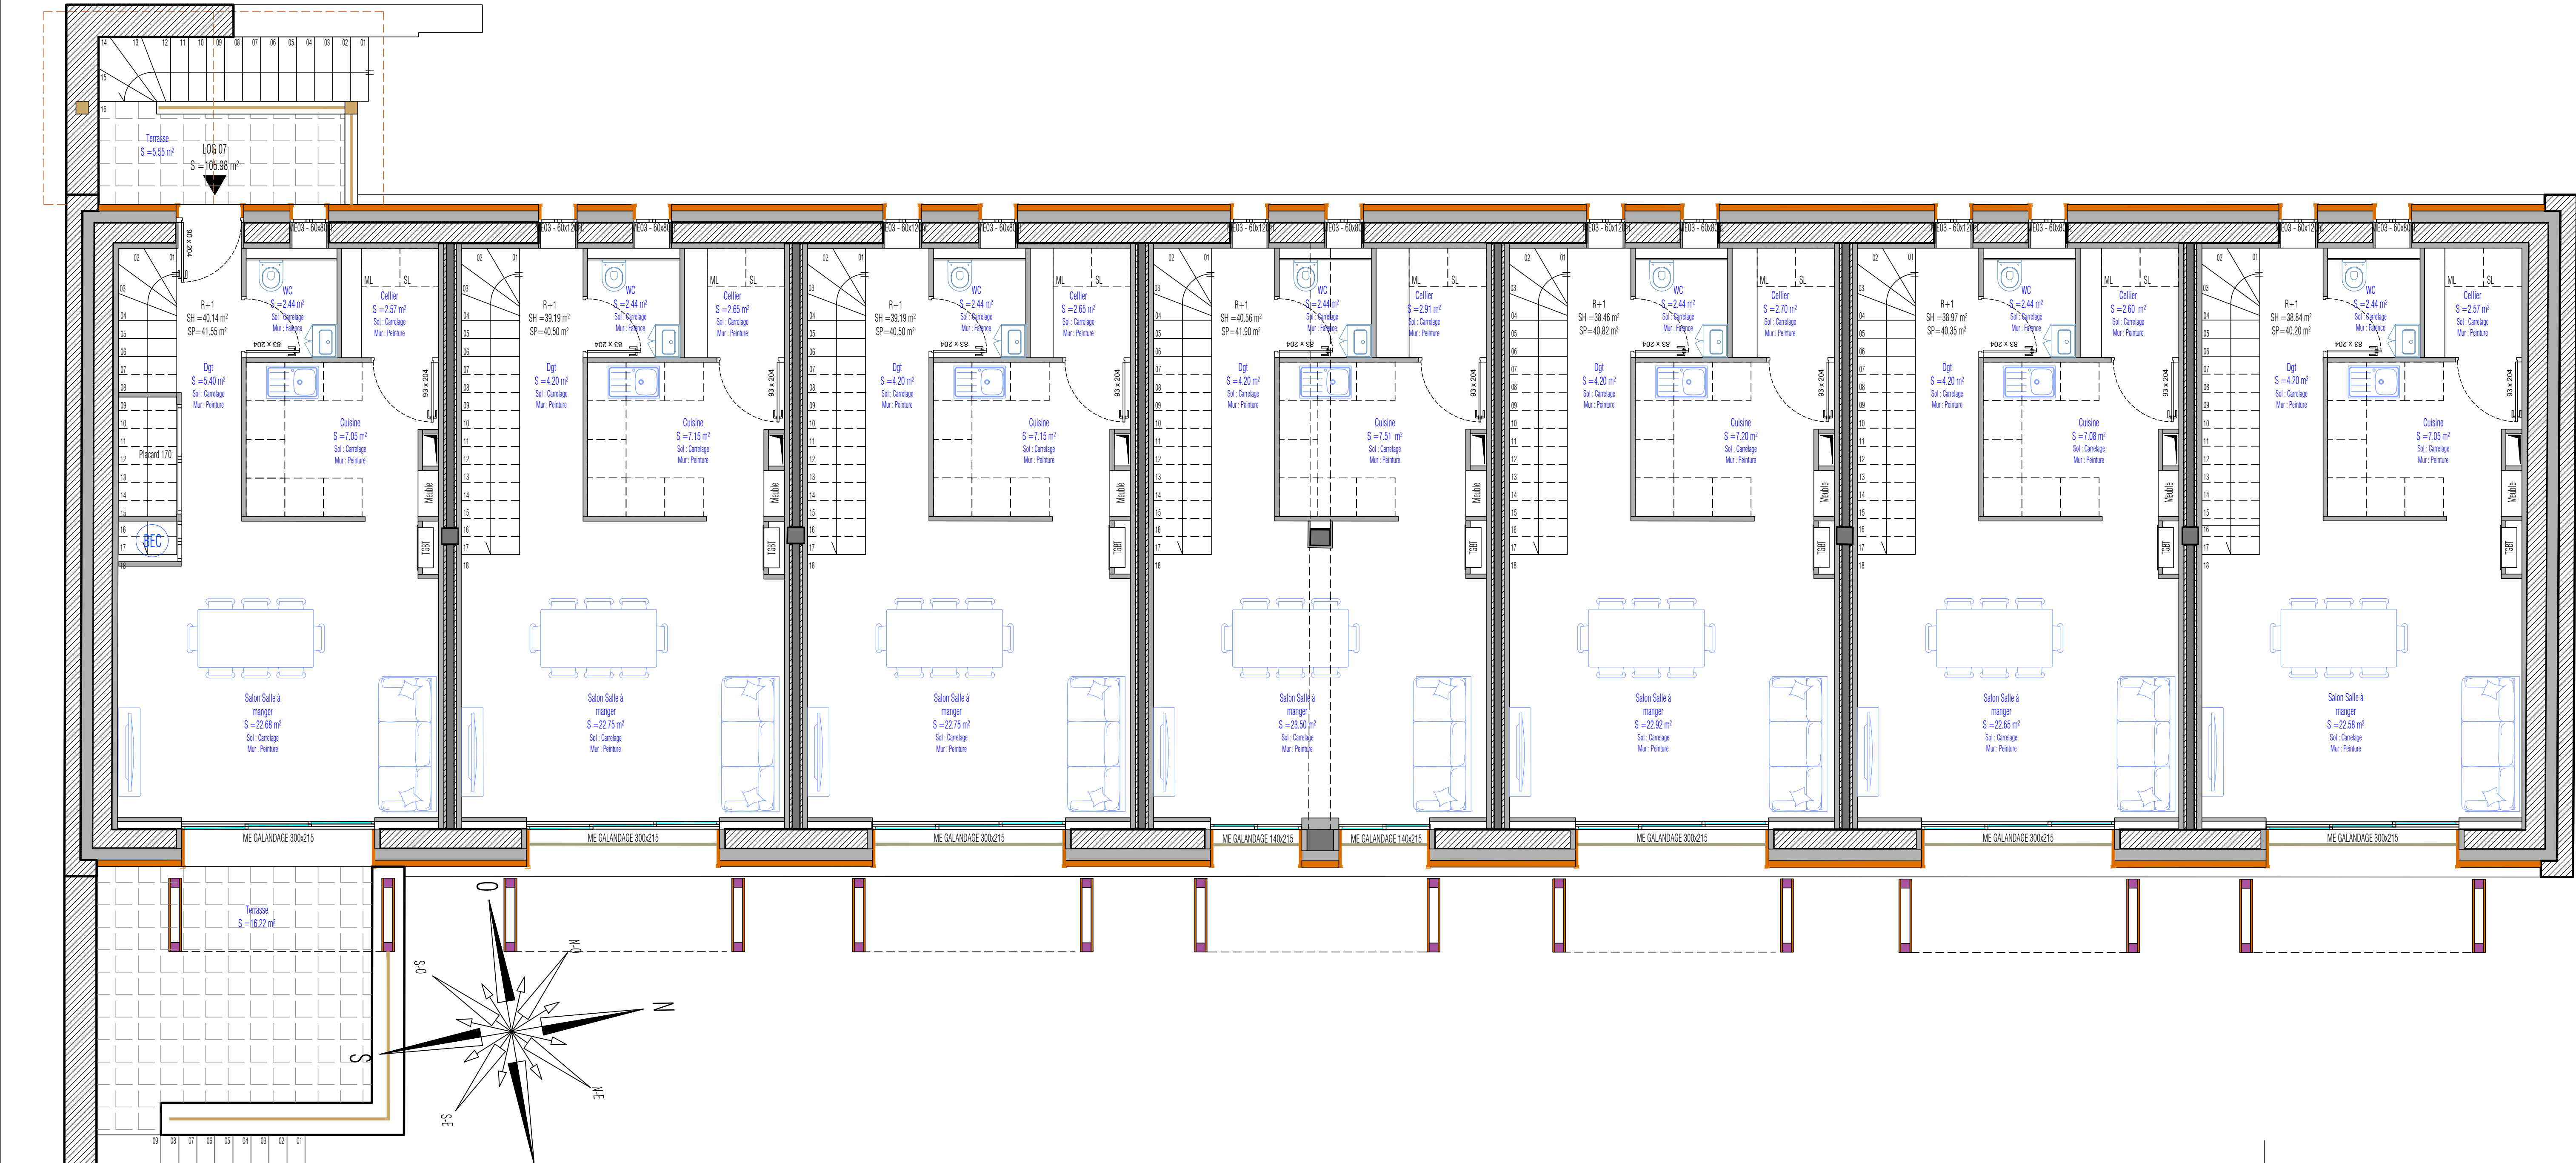

MAÎTRISE D'OUVRAGE

SARL PAYOLLE HOMES

14 Chemin de la chasse
31770 Colomiers
Mail :
Tel :

MAÎTRISE D'ŒUVRE - BUREAU D'ETUDES

ICP

ICP
2 Rue du Lac Bleu
31240 l'Union
Tél : 06 79 54 06 06 - Courriel : icp.ingenierie@gmail.com

Adresse de l'opération

371 Vieux Chemin de Paihole Quartier Payolle - 65710 Campan

Réhabilitation Immeuble Grand Standing
Dans station de Payolle

02
ARCHI

PLAN PROJET R+1

BET

22-11

APD

ARCHI

TOUTE

Emetteur

Agence

Phase

Type

Zone

Indice

1/50e

12/06/2023

Echelle

Date

A