
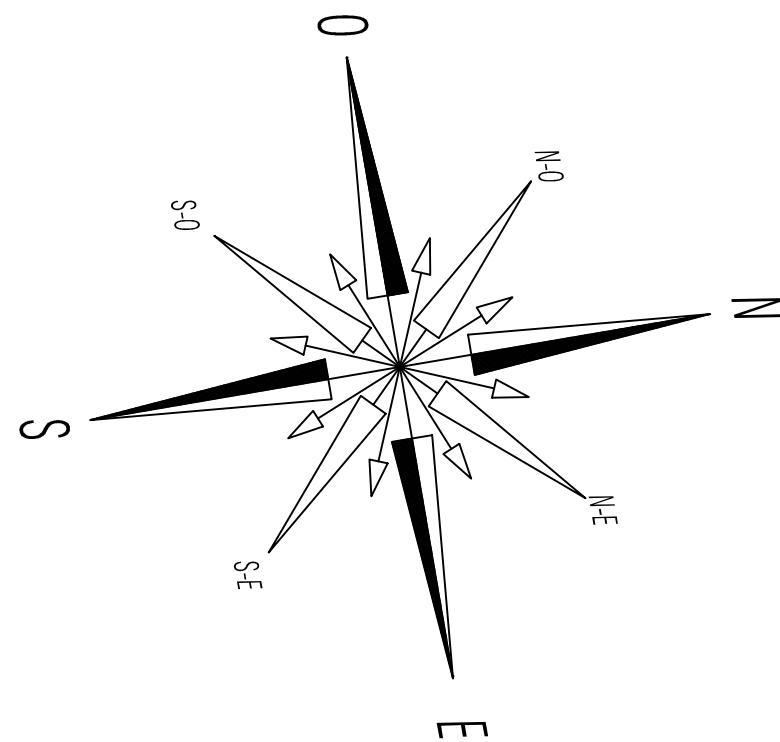


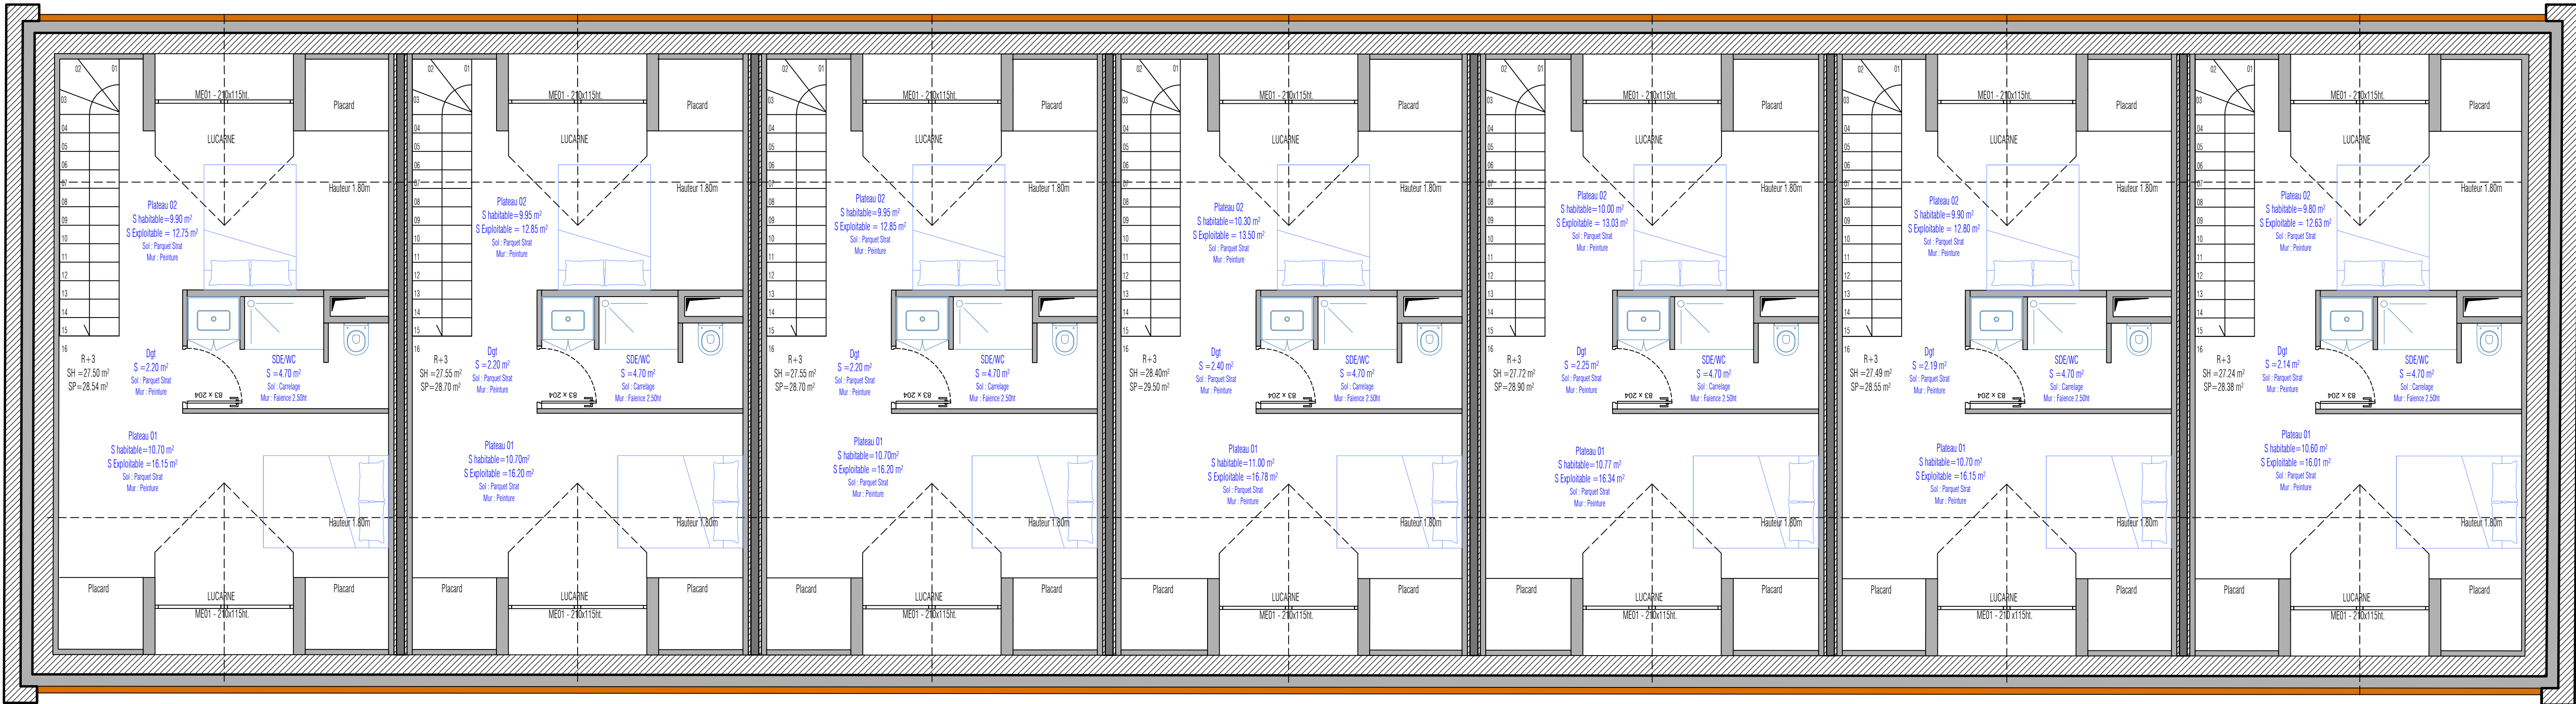

MAÎTRISE D'OUVRAGE

SARL PAYOLLE HOMES

14 Chemin de la chasse
31770 Colomiers
Mail :
Tel :

MAÎTRISE D'OEUVRE - BUREAU D'ETUDES

ICP

2 Rue du Lac Bleu
31240 L'Union
Tél : 06 79 54 06 06 - Courriel : icp.ingenierie@gmail.com

Adresse de l'opération

371 Vieux Chemin de Paihole Quartier Payolle - 65710 Campan

04

ARCHI

Réhabilitation Immeuble Grand Standing
Dans station de Payolle

PLAN PROJET R+3

1/50e
Echelle

12/06/2023
Date

BET	22-11	APD	ARCHI	TOUTE	A
Emetteur	Affaire	Phase	Type	Zone	Indice