


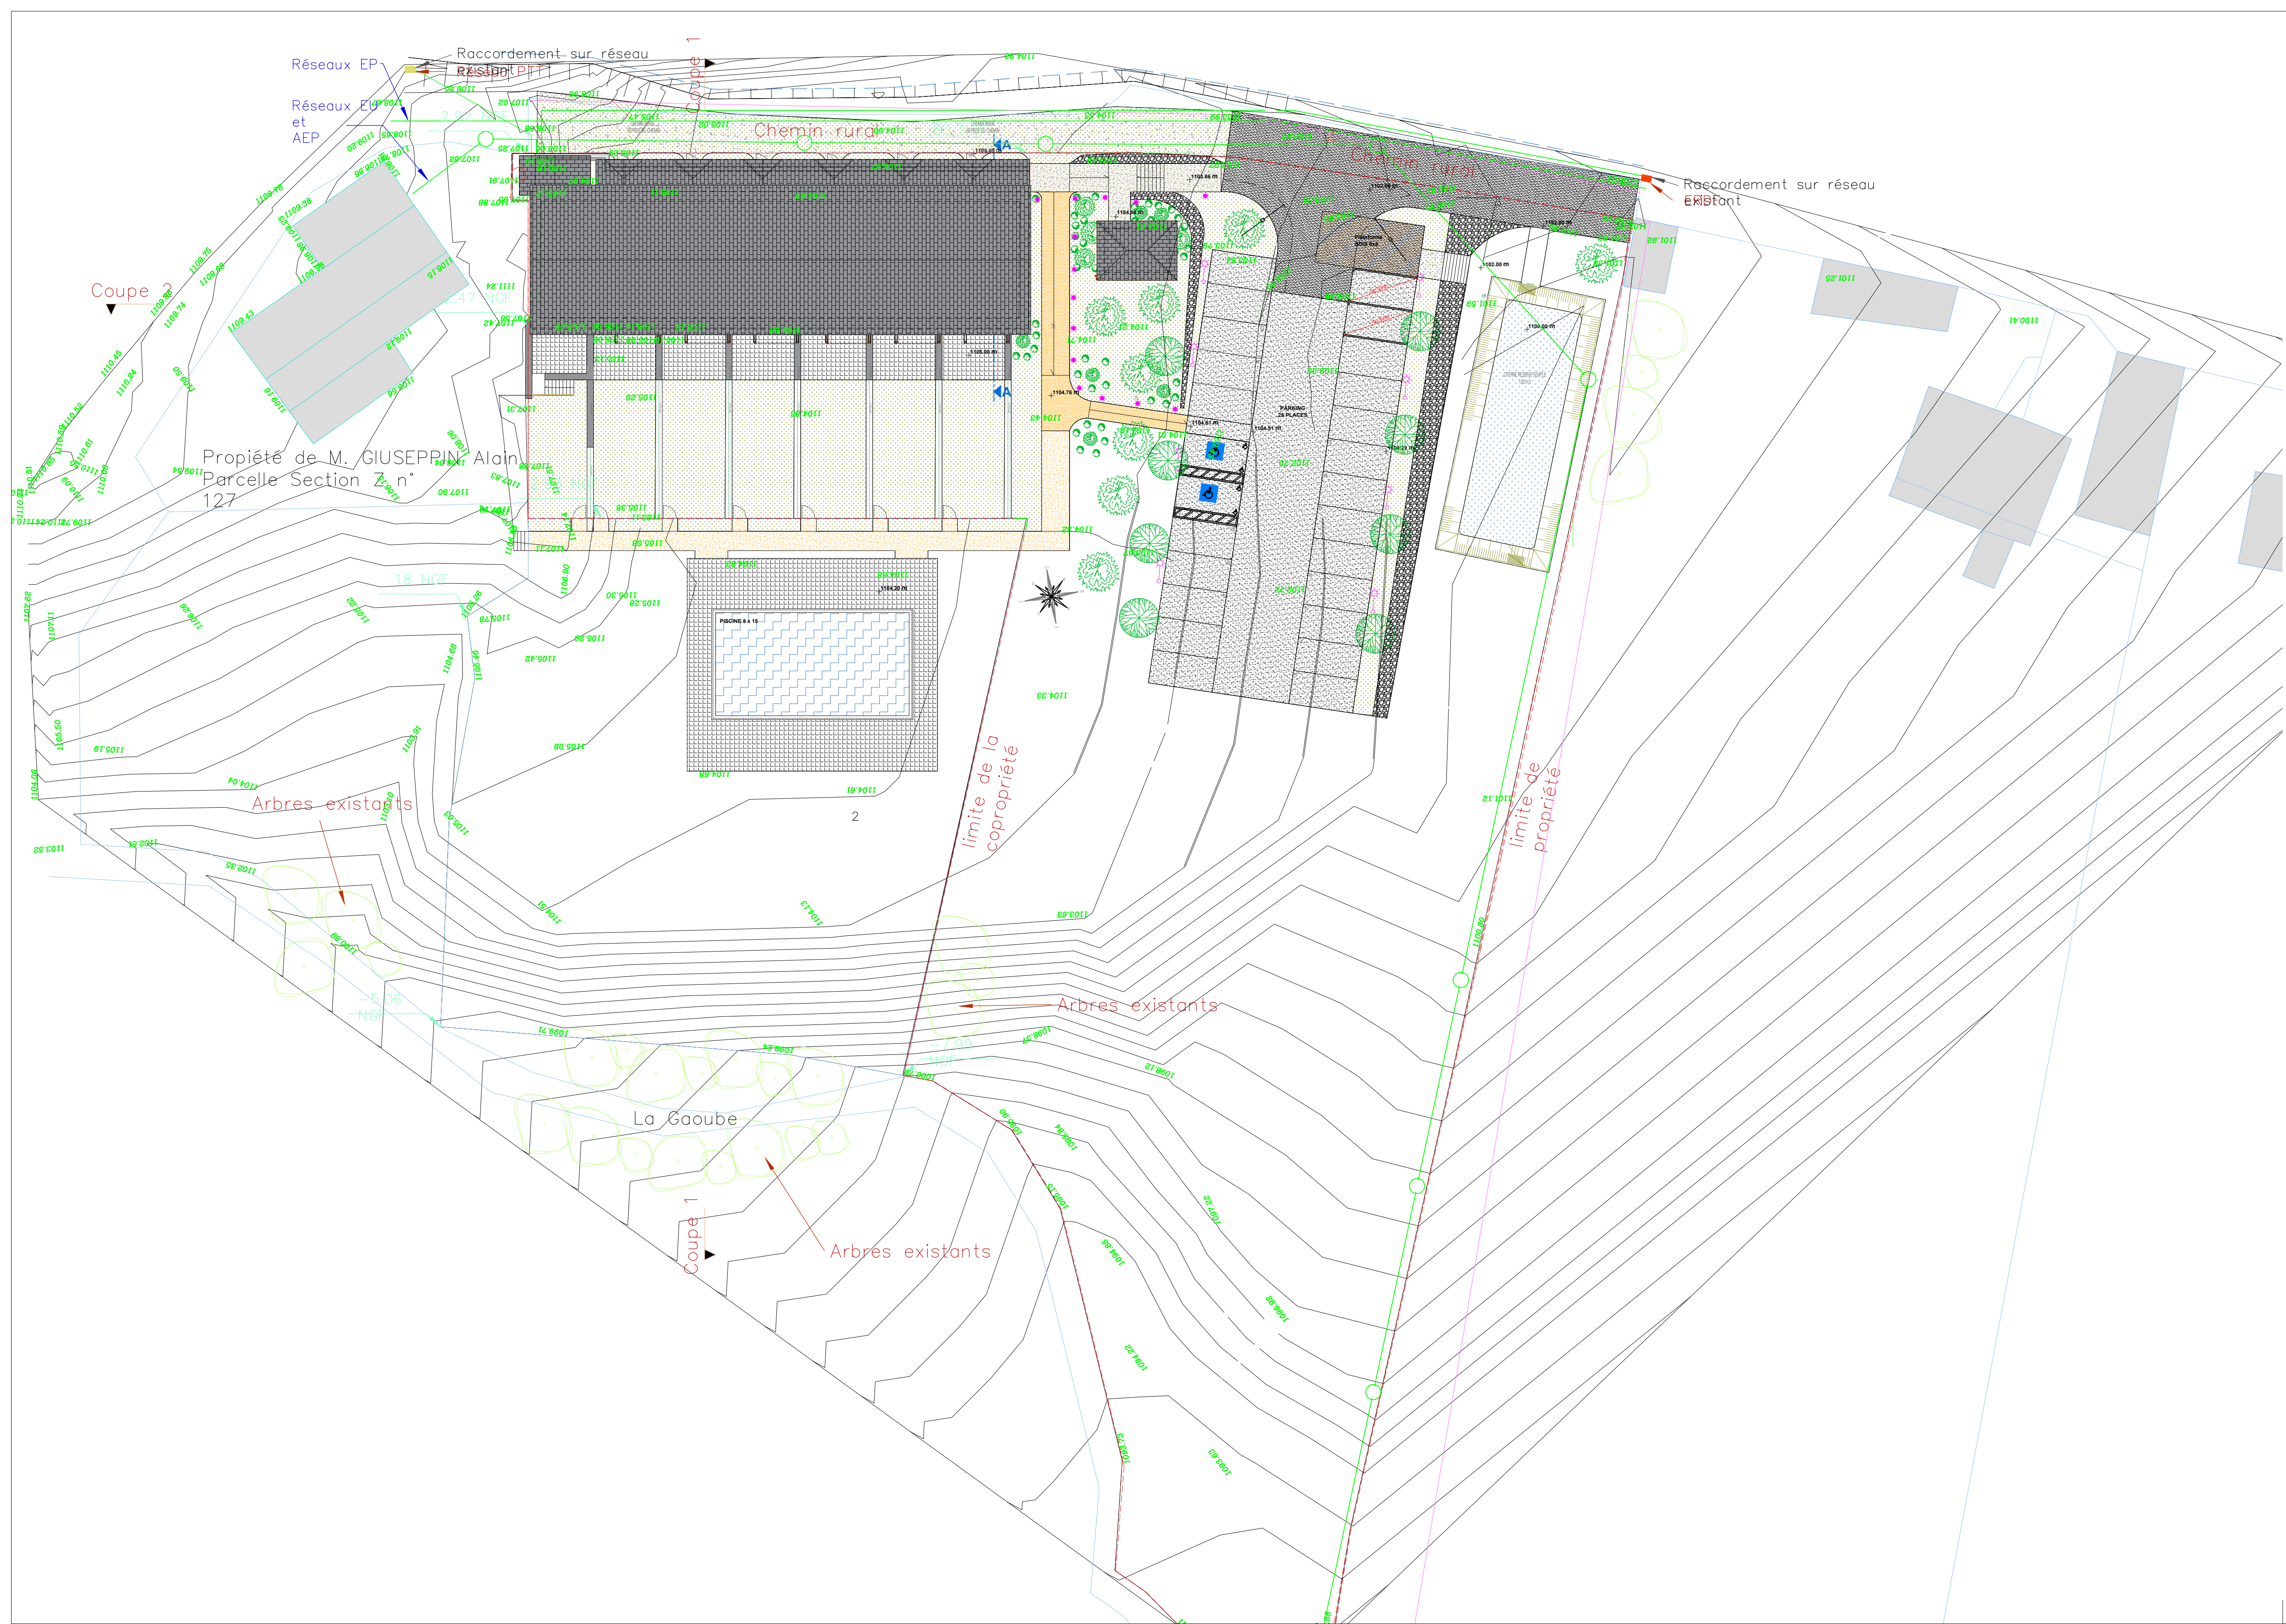

MAÎTRISE D'OUVRAGE

SARL PAYOLLE HOMES

14 Chemin de la chasse
31770 Colomiers
Mail :
Tel :

MAÎTRISE D'ŒUVRE - BUREAU D'ÉTUDES

ICP

ICP
2 Rue du Lac Bleu
31240 Union
Tél : 06 79 54 06 06 - Courriel : icp.ingenierie@gmail.com

Adresse de l'opération

371 Vieux Chemin de Painhole Quartier Payolle - 65710 Campan

Réhabilitation Immeuble Grand Standing
Dans station de Payolle

06
ARCHI

PLAN DE MASSE PROJET 02

1/250e
Echelle

12/06/2023
Date

BET	22-11	APD	ARCHI	TOUTE	A
Emetteur	Affaire	Phase	Type	Zone	Indice